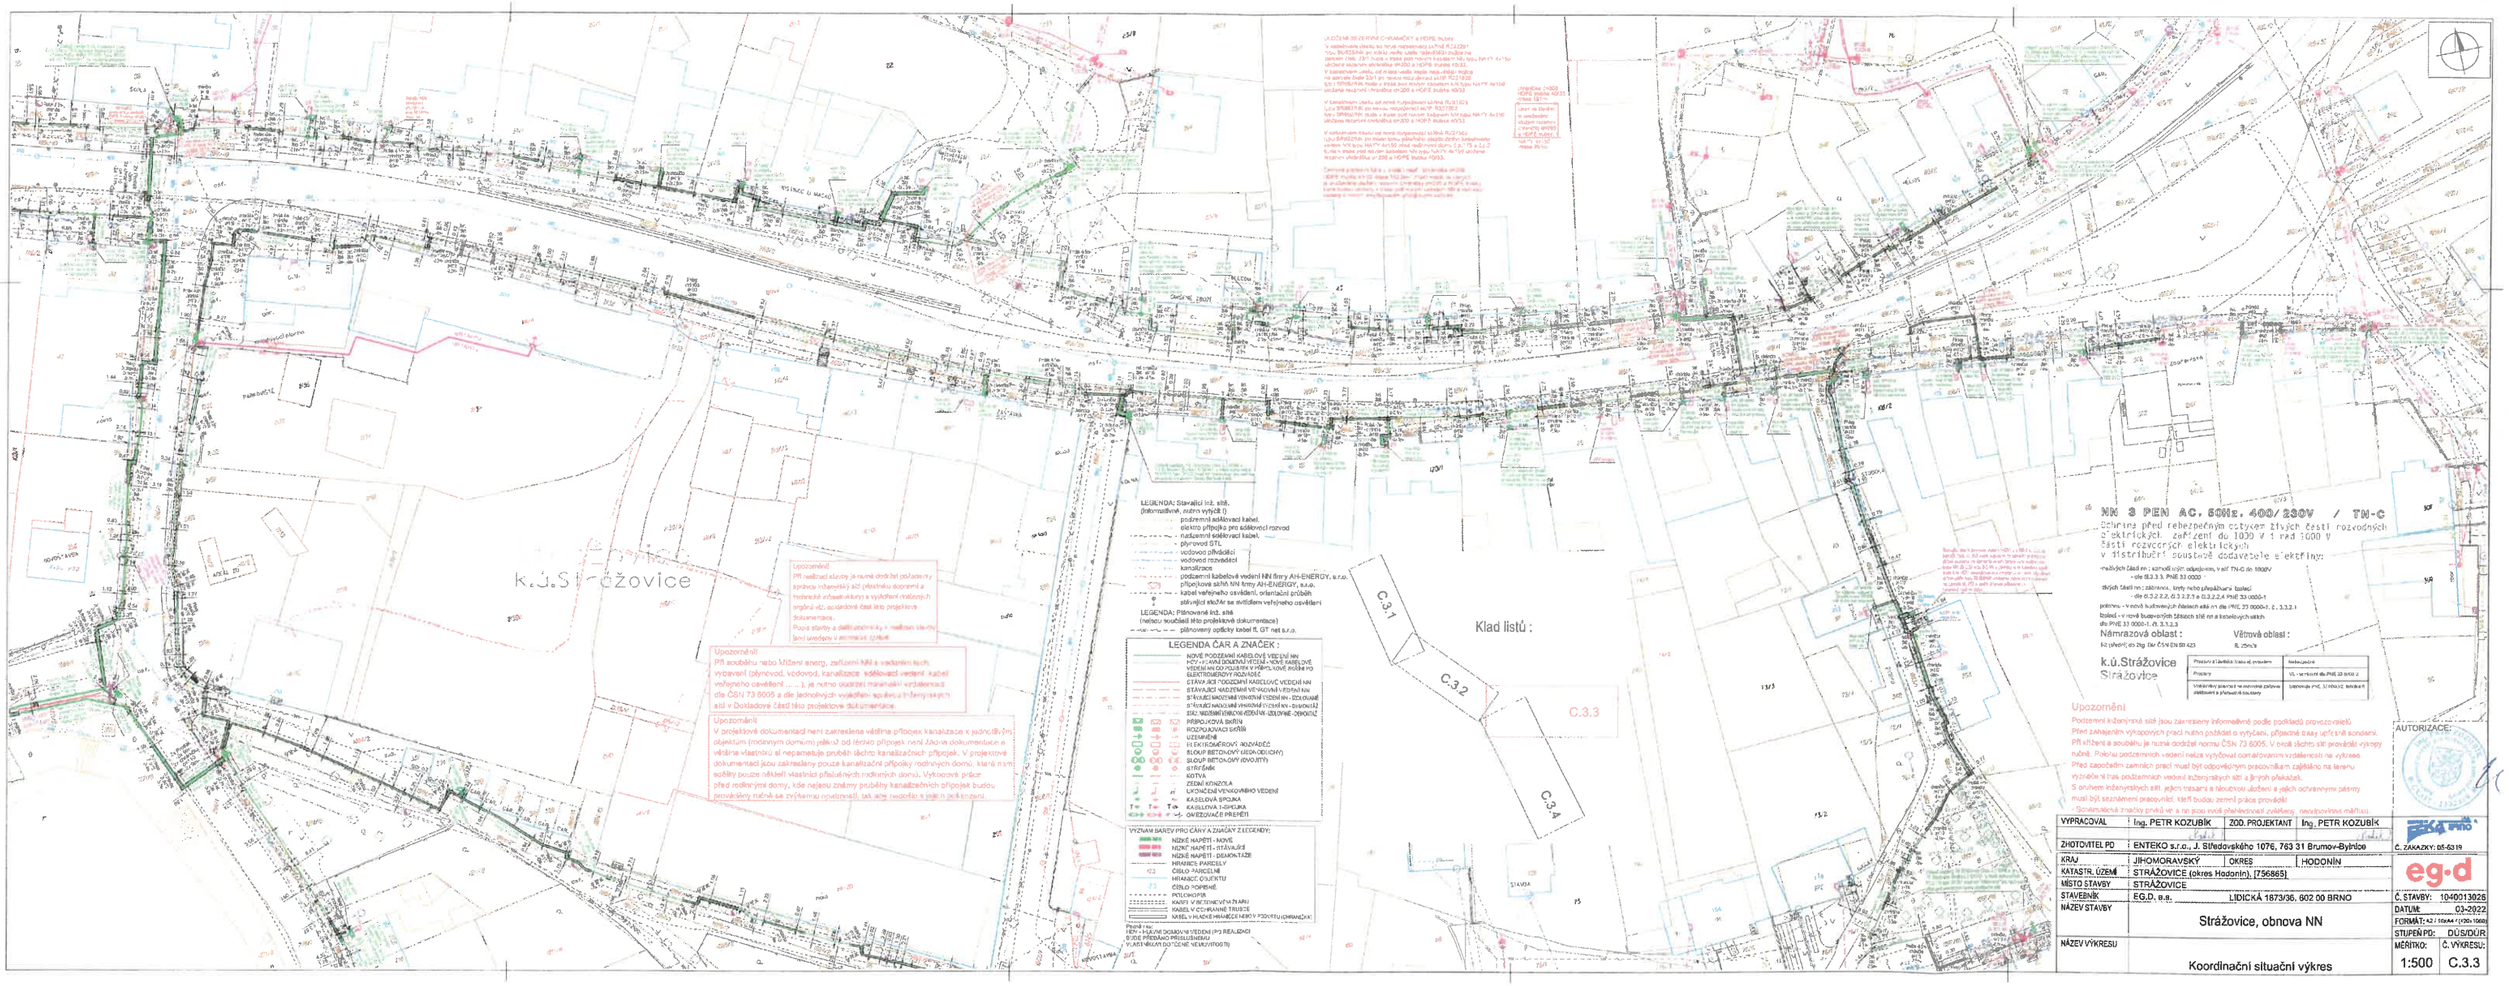

VYPRACOVAL	Ing. PETR KOZUBÍK	ZOD. PROJEKTANT	Ing. PETR KOZUBÍK
ZHOTOVITEL PD	ENTEKO s.r.o., J. Středovského 1076, 763 31 Brumov-Bylnice		Č. ZAKÁZKY: 05-6319
KRAJ	JIHOMORAVSKÝ	OKRES	HODONÍN
KATASTR. ÚZEMÍ	STRÁŽOVICE (okres Hodonín), [756865]		
MÍSTO STAVBY	STRÁŽOVICE		
STAVEBNÍK	EG.D, a.s.	LIDICKÁ 1873/36, 602 00 BRNO	Č. STAVBY: 1040013026
NÁZEV STAVBY	Strážovice, obnova NN		DATUM: 03-2022
			FORMÁT: A2 / 594x420 (1000x1000)
			STUPEŇ PD: DÚS/DÚR
NÁZEV VÝKRESU	Koordinační situační výkres		MĚŘÍTKO: 1:500
			Č. VÝKRESU: C.3.3

AUTORIZACE:

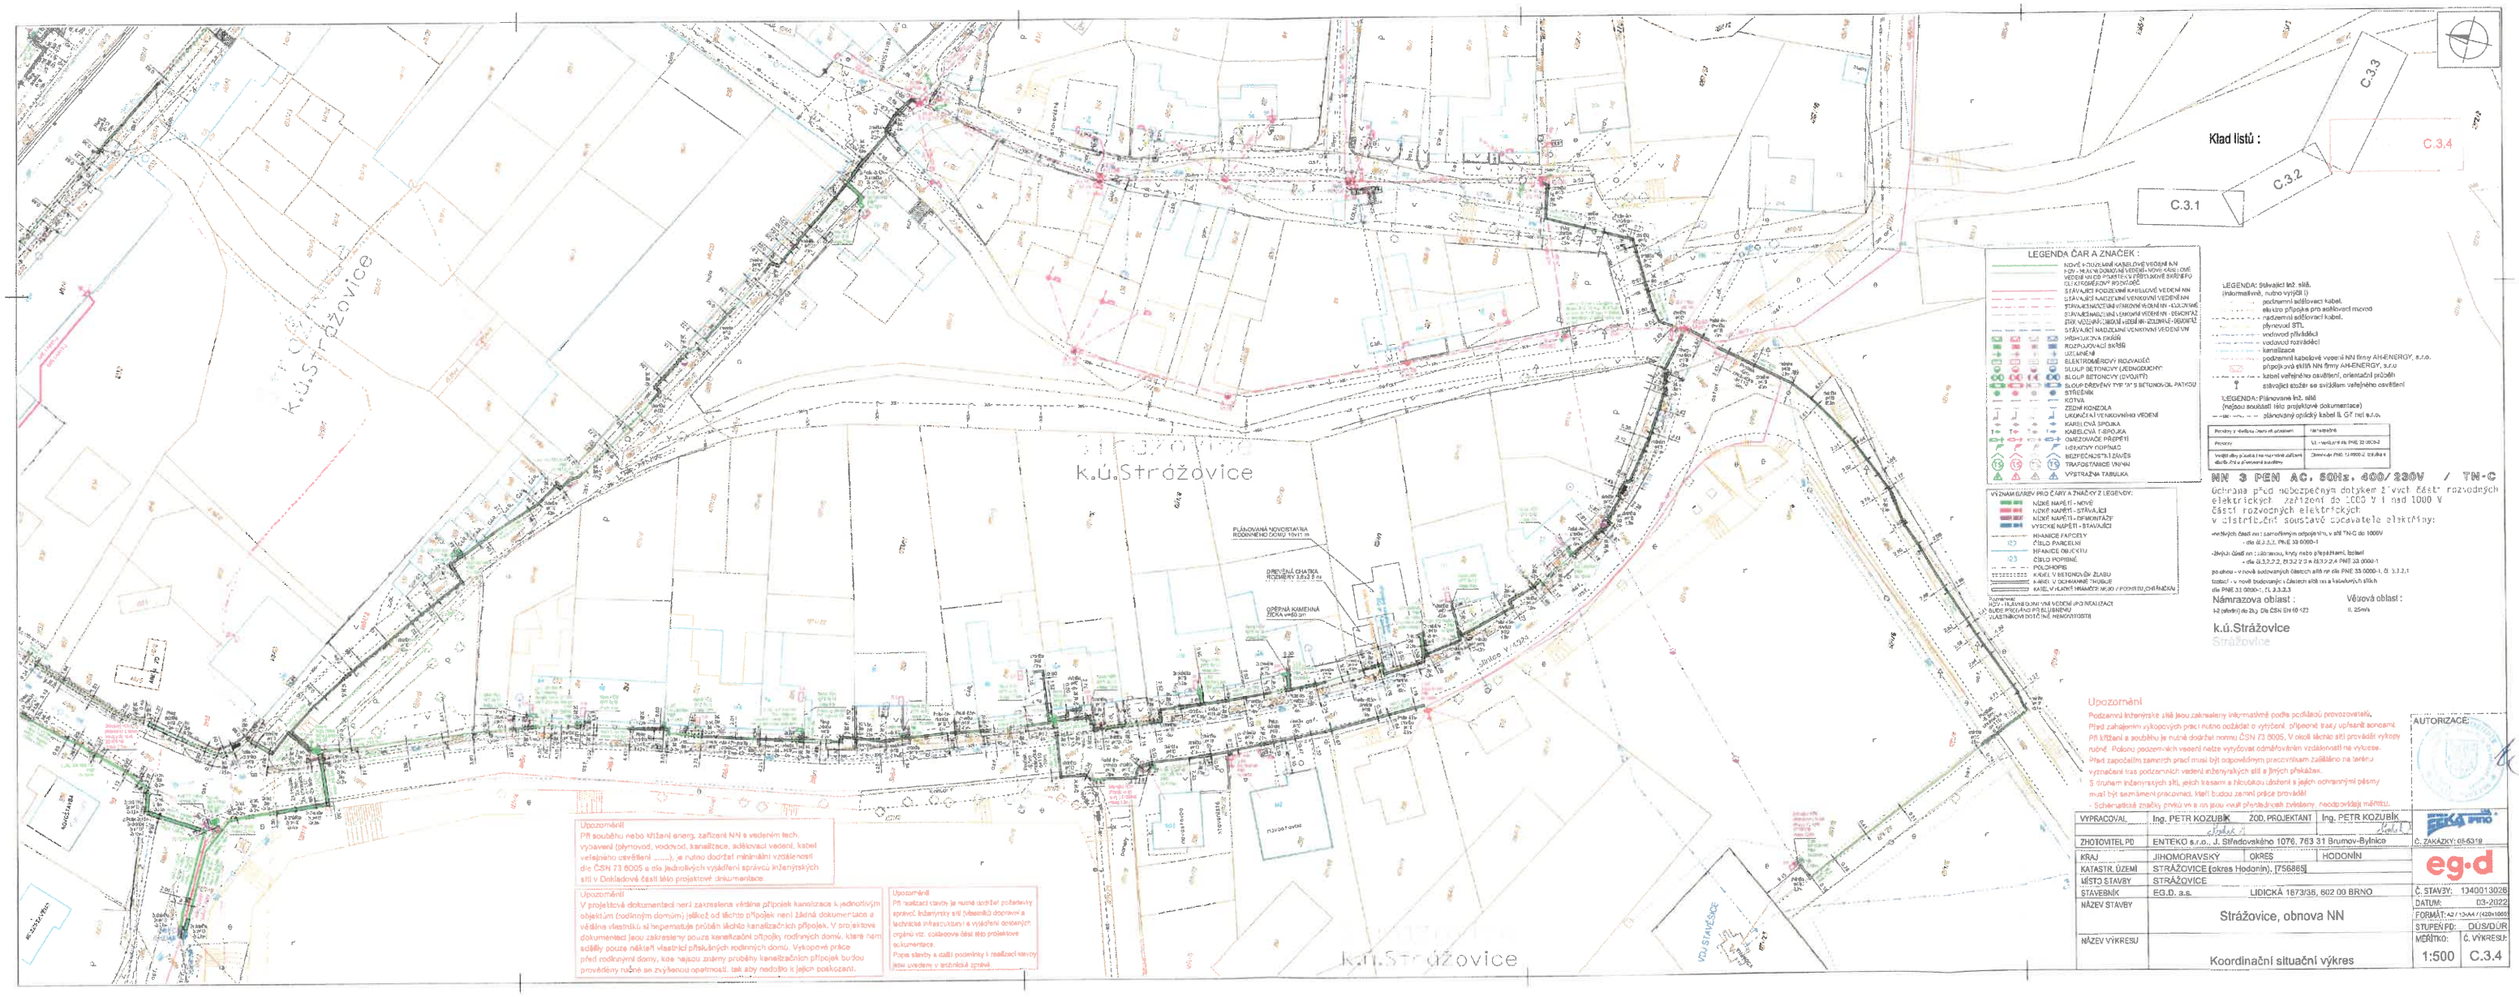
k.ú.Strážovice
k.ú.Strážovice
k.ú.Strážovice
k.ú.Strážovice
PLÁNOVANÁ NOVOSTAVBA RODINNÉHO DOMU 10+1T JM
DŘEVĚNÁ CHATKA ROZMĚRY 3,8x3,8 m
DŘEVĚNÁ KAMENNÁ ŠEDÁ cihlo 3m
Upozornění!
Při soubětku nebo křížení energ. zařízení NN s vedením tech. vybavení (plynovod, vodovod, kanalizace, sdělovací vedení, kabel veřejného osvětlení .....), je nutno dodržet minimální vzdálenosti dle ČSN 73 6005 a dle jednotlivých vyjádření správců inženýrských sítí v Dokladové části této projektové dokumentace.
Upozornění!
V projektové dokumentaci není zakreslena většina přípojek kanalizace k jednotlivým objektům (rodinným domům) jelikož od těchto přípojek není žádná dokumentace a většina vlastníků si nepamatuje průběh těchto kanalizačních přípojek. V projektové dokumentaci jsou zakresleny pouze kanalizační přípojky rodinných domů, které nám sdělily pouze někteří vlastníci přilehlých rodinných domů. Vykopové práce před rodinnými domy, kde nejsou známy průběhy kanalizačních přípojek budou provedeny ručně ze zvýšenou opatrností, tak aby nedošlo k jejich poškození.
Upozornění!
Při realizaci stavby je nutné dodržet požadavky správců inženýrských sítí (všeobecně) dopravní a technické infrastruktury a vyjádření dotčených orgánů viz. dokladová část této projektové dokumentace.
Popis stavby a další podmínky k realizaci stavby jsou uvedeny v souhrnné zprávě.
Klad listů :
C.3.1
C.3.2
C.3.3
C.3.4
LEGENDA ČAR A ZNAČEK :
NOVÉ ČTYŘSTUPŇOVÉ KABELOVÉ VEDENÍ NN
NOVÉ NADZEMNÍ VEDENÍ NN
STÁVAJÍCÍ NADZEMNÍ VEDENÍ NN
STÁVAJÍCÍ PODZEMNÍ KABELOVÉ VEDENÍ NN
STÁVAJÍCÍ NADZEMNÍ VEDENÍ VN
STÁVAJÍCÍ PODZEMNÍ VEDENÍ VN
PŘÍPOJKOVÁ SKŘÍŇ
ROZPOJOVACÍ SKŘÍŇ
ULIČNÍK
ELEKTROMĚROVÝ ROZVADĚČ
SLOUP BETONOVÝ (JEDNOOBLOUKOVÝ)
SLOUP BETONOVÝ (DVOJSTUPŇOVÝ)
SLOUP DŘEVĚNÝ TYP "A" S BETONOVOU PATKOU
STŘEDNÍK
KOTVA
ZEMNÍ KONZOLA
UKONČENÍ VEDENÍ
KABELOVÁ SPOJKA
KABELOVÁ ČELNÍ SPOJKA
OMEZOVAČE PŘEPĚTÍ
HŘEBÍKOVÝ ZVEDNÁK
BEZPEČNOSTNÍ ZÁVĚS
TRANSFORMAČNÍ VINNÍK
VÝSTRAŽNÁ TABULKA
VÝZNAM BARVY PRO ČÁRY A ZNAČKY Z LEGENDY:
NÍZKÉ NAPĚTÍ - NOVÉ
NÍZKÉ NAPĚTÍ - STÁVAJÍCÍ
NÍZKÉ NAPĚTÍ - DEMONTÁŽ
VYSOKÉ NAPĚTÍ - STÁVAJÍCÍ
HRANICE KATASTRÁLNÍCH ÚZEMÍ
HRANICE PARCELY
ČÍSLO PARCELNÍ
HRANICE OBJEKTU
ČÍSLO POPISNÉ
POLOHOPIS
KABEL V BETONOVÉM ŽLABU
KABEL V OCHRANNÉ TRUBCE
KABEL VE VLÁKNĚ HRAVÉHO MOŘE / PÍSKOVÉ PŘÍKRYTÍ
LEGENDA: Stávající inž. sítě
(informativně, nutno vyjíždět !)
podzemní sdělovací kabel
elektronická přípojka pro sdělovací rozvod
nadzemní sdělovací kabel
plynovod STL
vedlejší plynárenská
vodovod rozvádějící
kanalizace
podzemní kabelové vedení NN firmy AM-ENERGY, s.r.o.
přípojková skříň NN firmy AM-ENERGY, s.r.o
kabel veřejného osvětlení, orientační poloha
stávající stožár se svítidlem veřejného osvětlení
LEGENDA: Plánované inž. sítě
(nejsou součástí této projektové dokumentace)
plánovaný optický kabel IS GT net s.r.o.
Pevnosty v kluzku / návrh při provozním napětí 1kV/1kV/6 kV
Provozní napětí 1kV/1kV/6 kV, PNE 33 0900-2
Vnější díly pláště z kabelů s nepravidelnými plášti dle ČSN a předpisů dodavatelů 20mm dle PNE 13 4900-2, ČSN 854
NN 3 PEN AC, 50Hz, 400/230V / TN-C
Ochrana před nebezpečným dotykem z vnějších částí rozvodných elektrických zařízení do 1000 V i nad 1000 V
Části rozvodných elektrických
v distribuční soustavě uzavřatele elektřiny:
-venkovních částí nn i samonosných svazků vn, v síti TN-C do 1000V
- dle 33.3.2., PNE 33 0000-1
-Závěsných částí nn i sdělovacích, kryty nebo přepážkami, izolací
- dle 33.3.2.2, 33.3.2.3 a 33.3.2.4 PNE 33 0000-1
po odnosu - v nově budovaných částech sítě nn dle PNE 33 0000-1, čl. 3.3.2.1
bodech - v nově budovaných i částech sítě nn a následných sítích
dle PNE 33 0000-1, čl. 3.3.3.3
Námrazová oblast :
II (střední) dle Obr. ČSN EN 50 423
Větrová oblast :
II. 25m/s
k.ú.Strážovice
Strážovice
Upozornění
Podzemní inženýrské sítě jsou zakresleny informativně podle podkladů provozovatelů.
Před zahájením výkopových prací nutno ověřit a vytýčení přesné trasy upřesnit seznámit.
Při křížení a souběhu je nutné dodržet normu ČSN 73 6005. V okolí těchto sítí provádět výkopy ruční. Pokonu podzemních vedení nelze vyvážovat odměřováním vzdálenosti na výkrese.
Před započetím zemních prací musí být odpovědným pracovníkem zaměřeno na terénu vytyčení tras podzemních vedení inženýrských sítě a jejich překážek.
S ohledem inženýrských sítí, jejich krasami a ochrannou ochranní pásmy musí být seznámení pracovníci, kteří budou zemní práce provádět.
- Schématické značky prvků ve výkresu jsou převážně zvětšeny, neodpovídají měřítku.
AUTORIZACE:
VYPRACOVAL: Ing. PETR KOZUBÍK | ZOD, PROJEKTANT | Ing. PETR KOZUBÍK
ZHOTOVITEL PD: ENTEKO s.r.o., J. Středovského 1076, 763 31 Brumov-Bylnice
Č. ZAKÁZKY: 05-5318
KRAJ: JIHOMORAVSKÝ | OKRES: HODONÍN
KATASTR. ÚZEMÍ: STRÁŽOVICE (okres Hodonín), [756885]
MĚSTO STAVBY: STRÁŽOVICE
STAVEBNÍK: EG.D. a.s. LIDICKÁ 1873/36, 602 00 BRNO
Č. STAVBY: 13400132026
NÁZEV STAVBY: Strážovice, obnova NN
DATUM: 03-2022
FORMÁT: A2 / 1:1=A4 / [420x1060]
STUPEŇ PD: DUS/DUR
NÁZEV VÝKRESU: Koordinační situační výkres
MĚŘÍTKO: 1:500
Č. VÝKRESU: C.3.4