

6/2024

Vypracoval: Souralová Jana

Kreslil: Souralová Jana


Č. zakázky : 302/24

Číslo výkresu: 2

Zakázka: Přejíždě dopravní značení v rámci kulturní akce „Slovácké Rally 2024“



STRÁŽOVICE

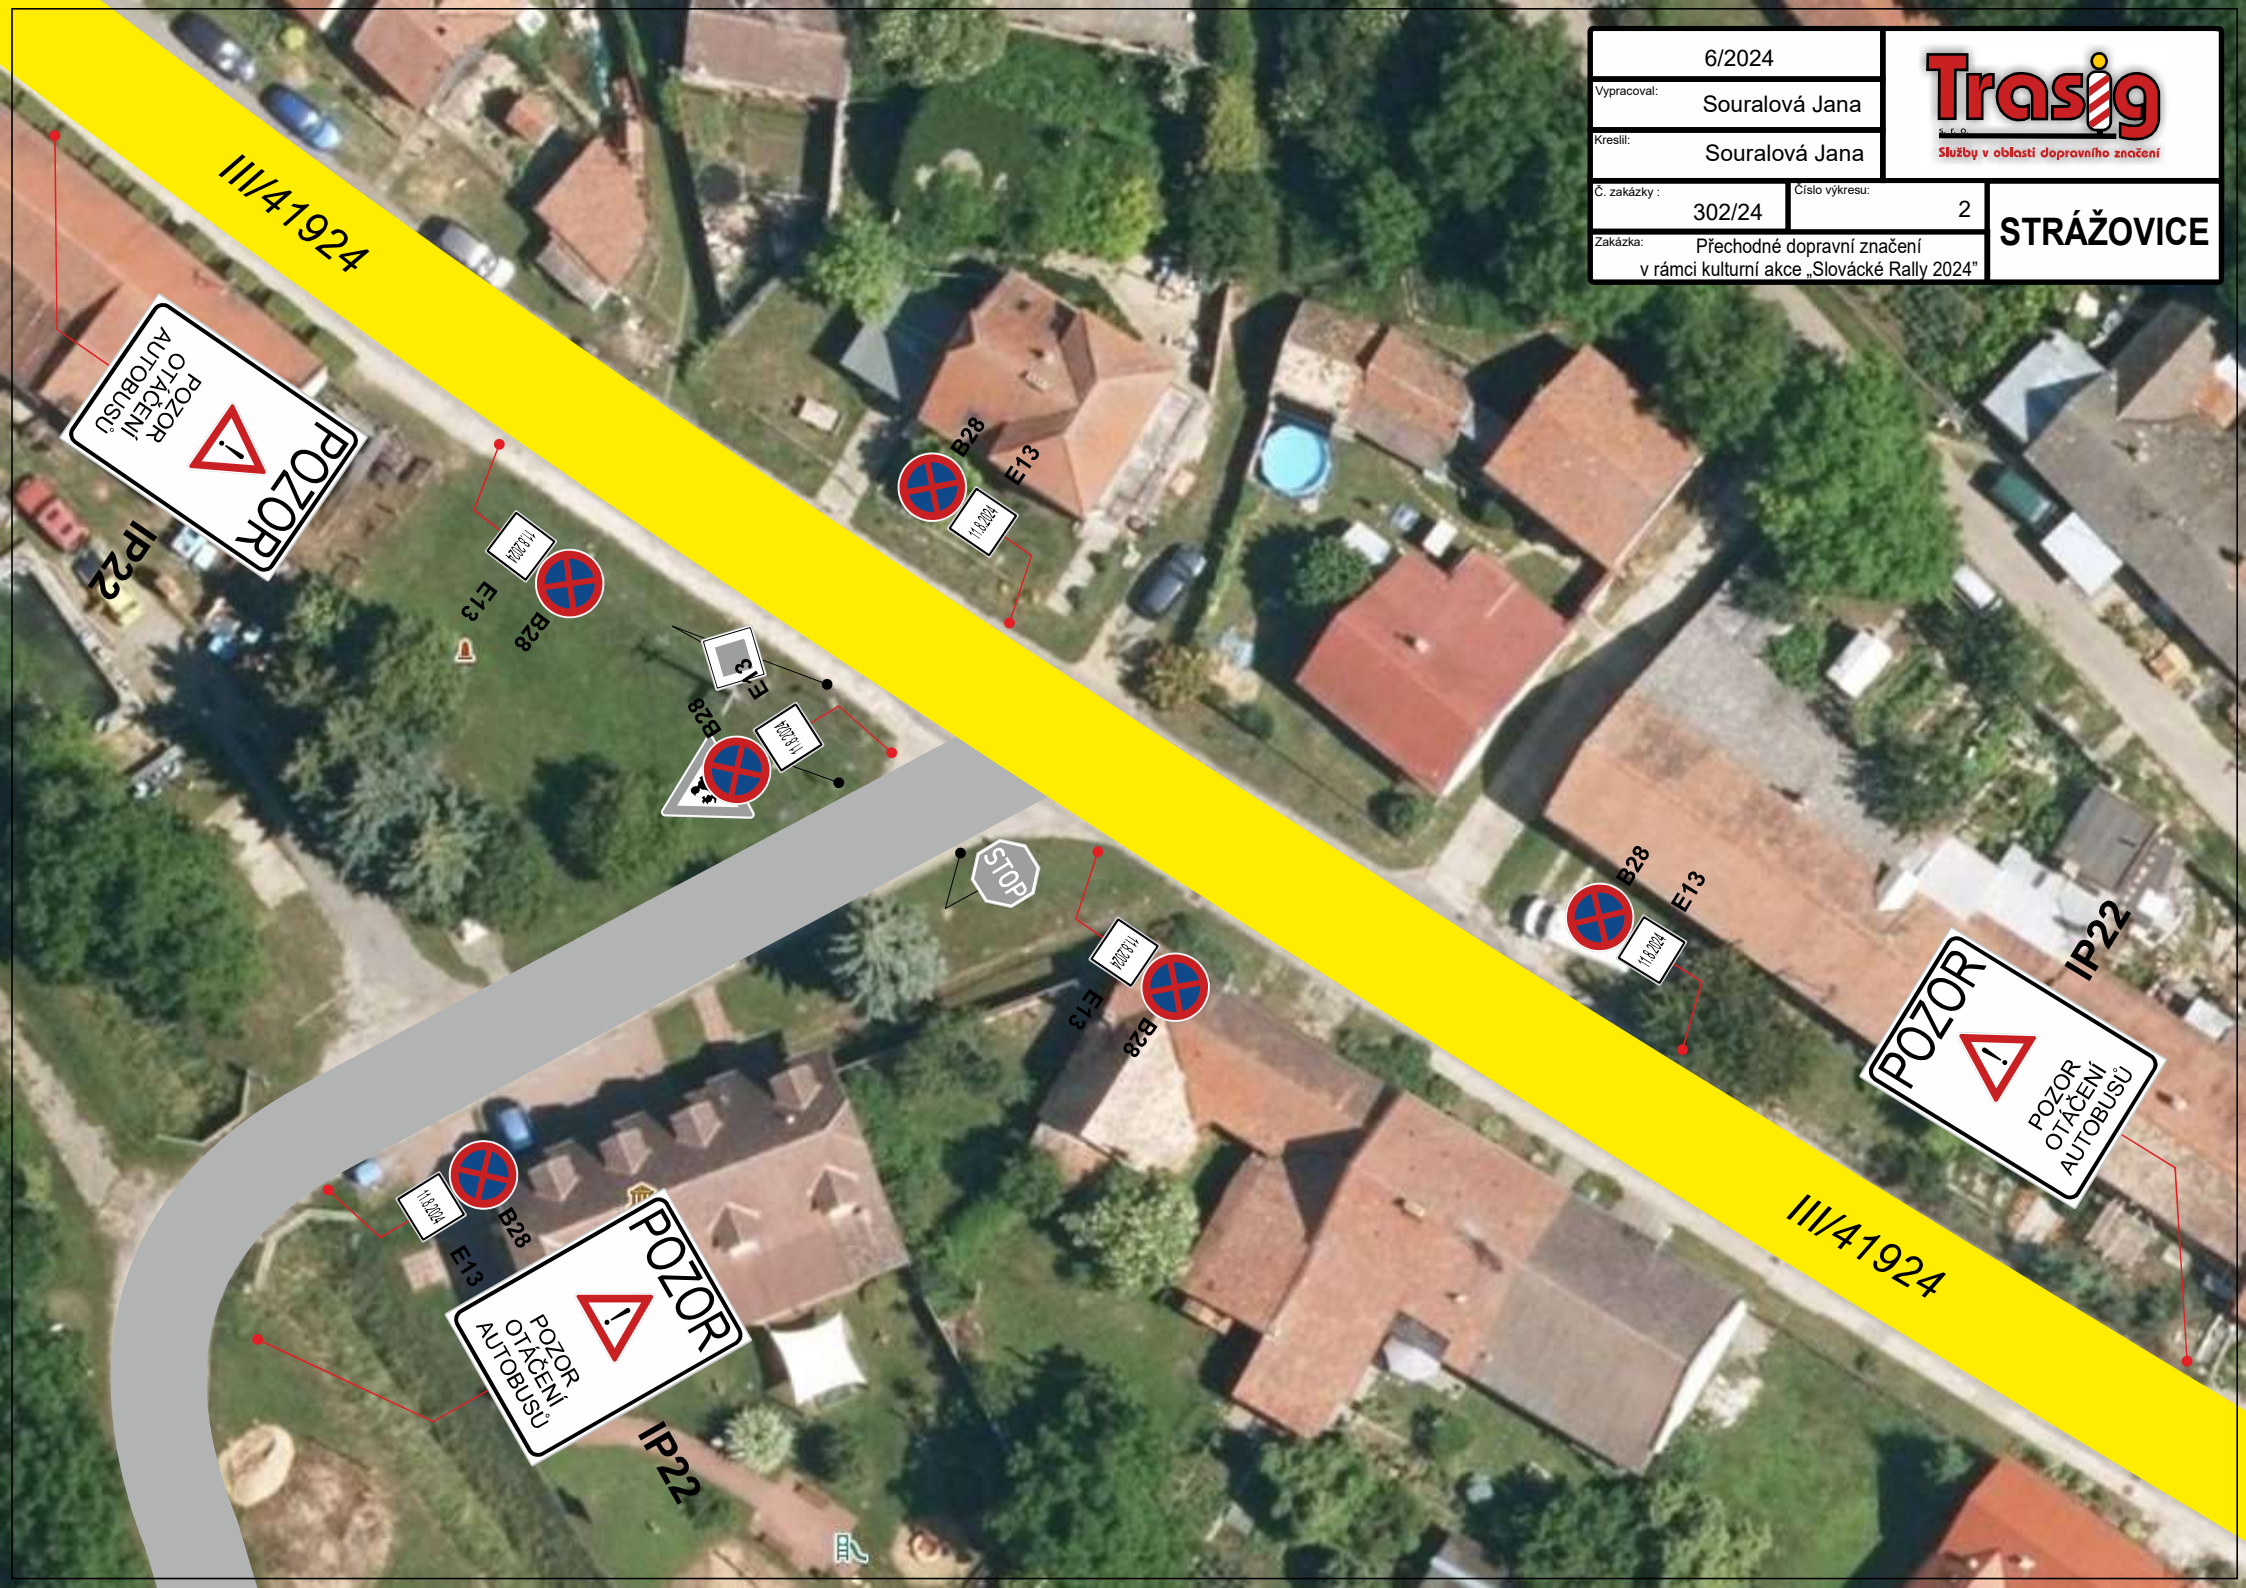

POZOR
OTÁČENÍ
AUTOBUSŮ
IP22

B28
E13

B28
E13

STOP

B28
E13

B28
E13

POZOR
OTÁČENÍ
AUTOBUSŮ
IP22

B28
E13

POZOR
OTÁČENÍ
AUTOBUSŮ
IP22

III/41924