


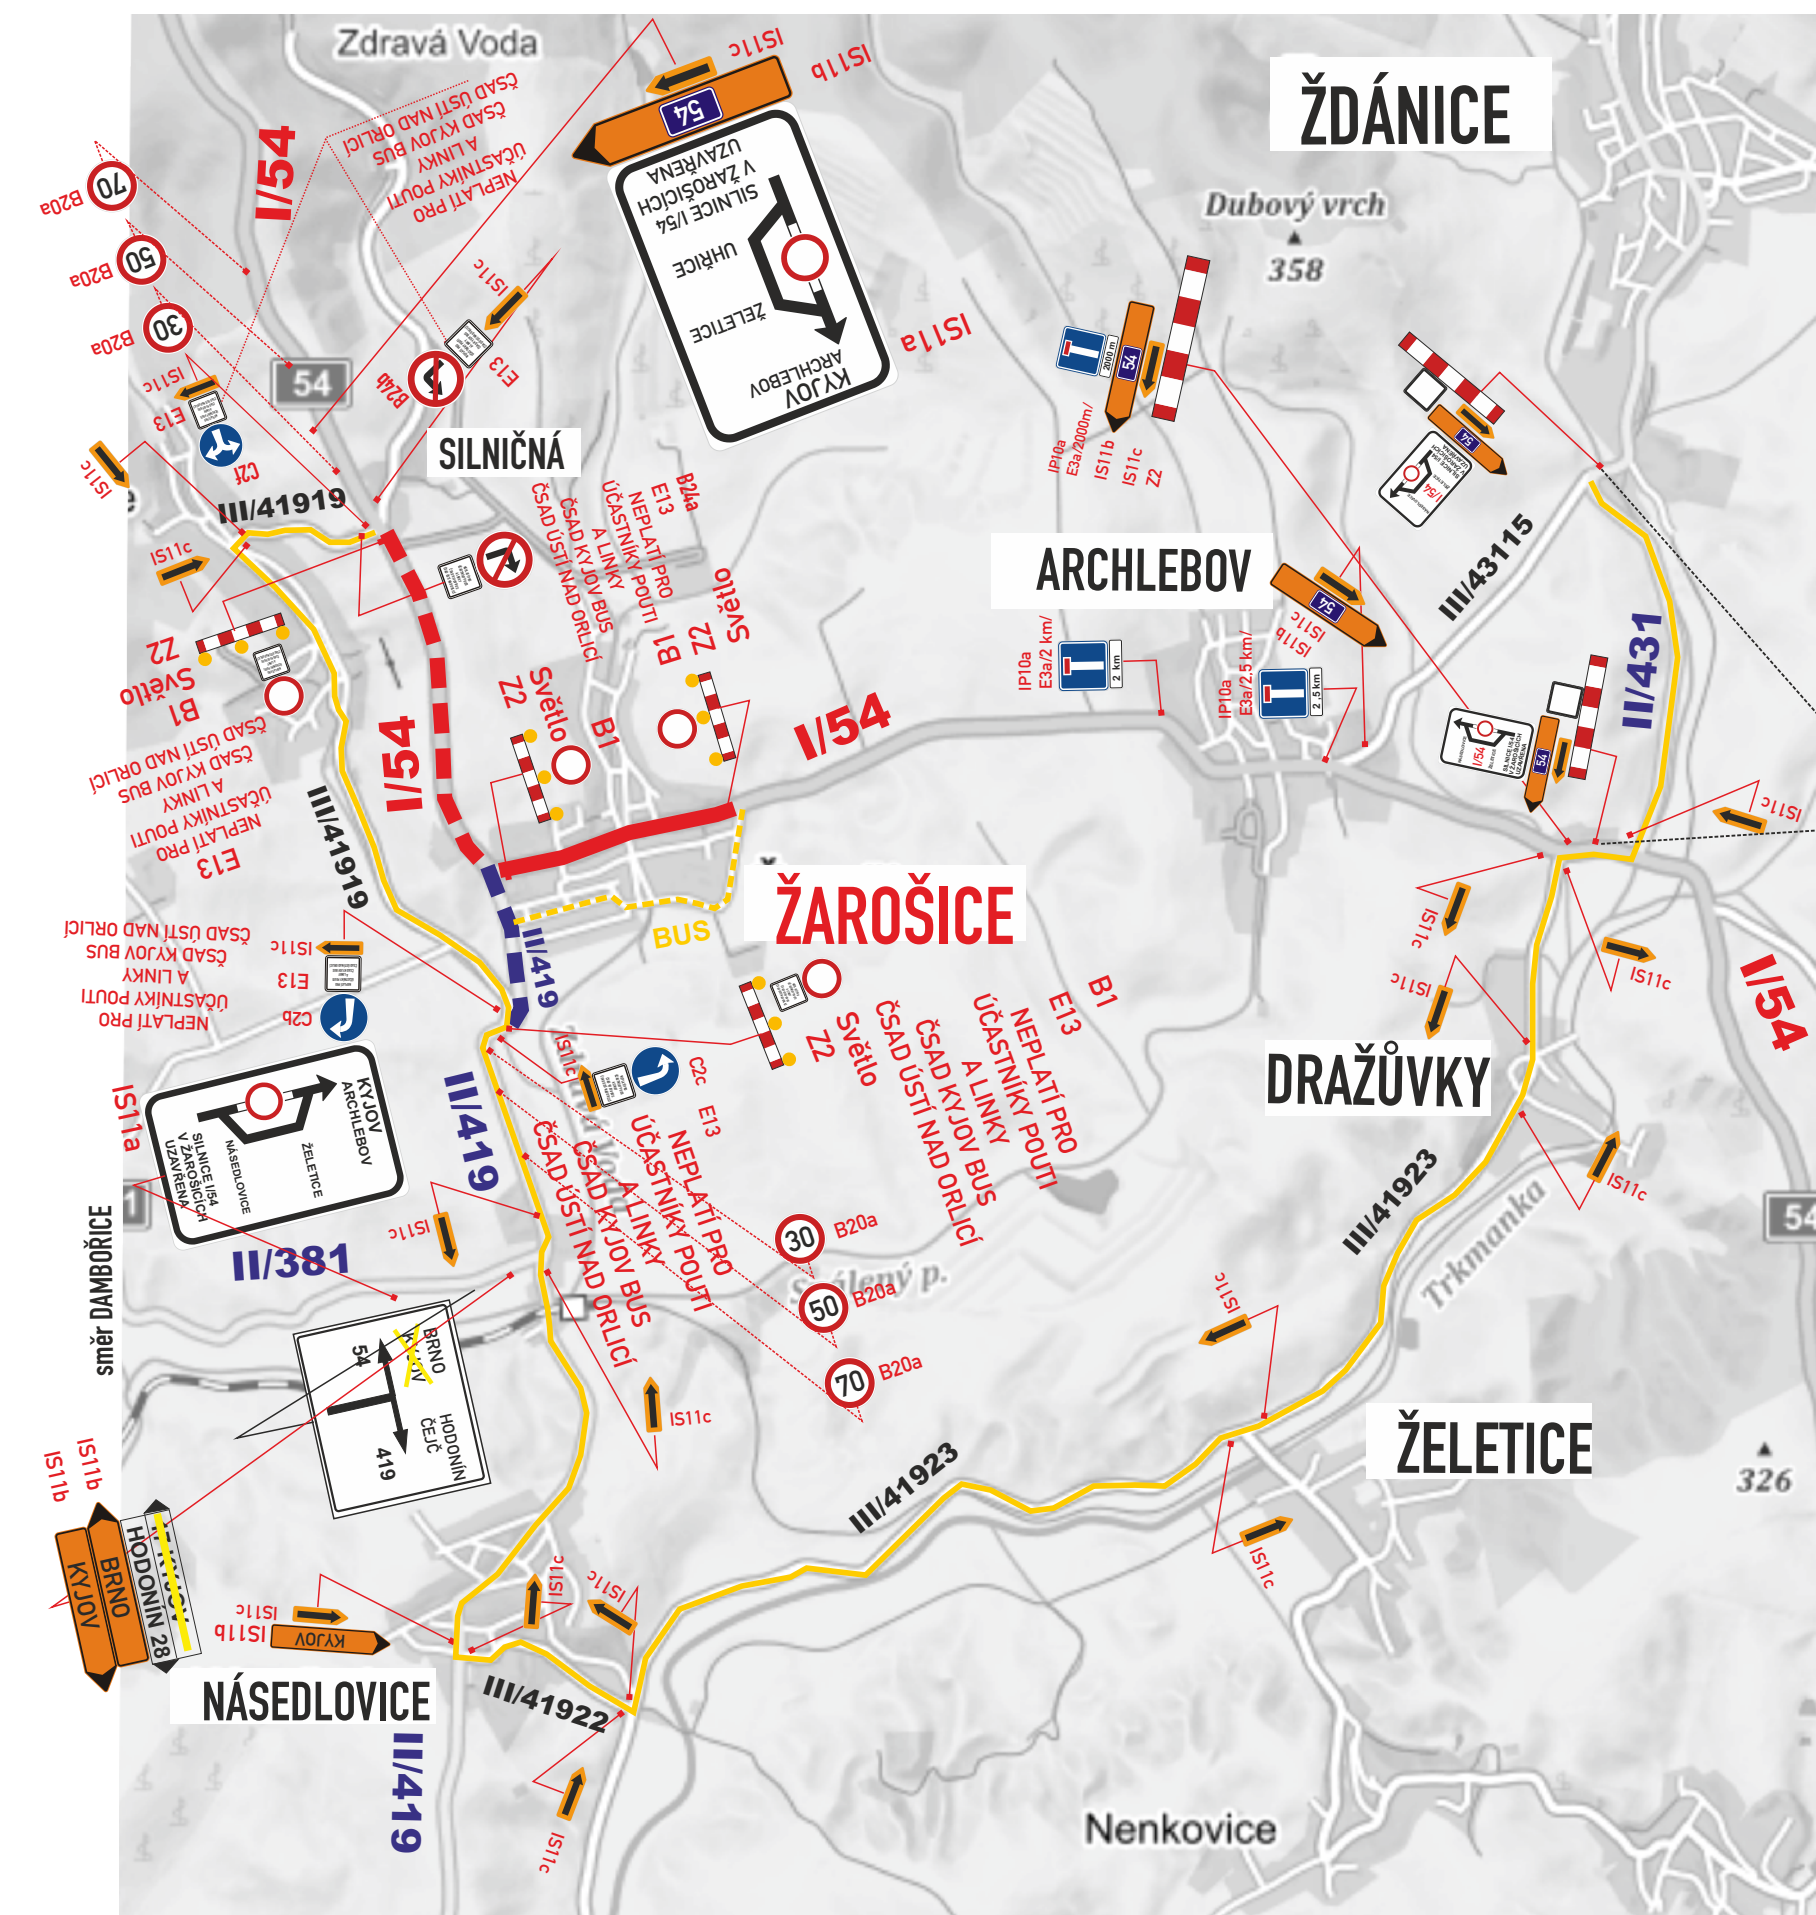

- - uzavírka I/54 Žarošice: 1000/7m...7000 m2
- ■ ■ ■ - uzavírka I/54 úsek směr Silničná: 1570/7m...10 990 m2
- ■ ■ ■ - uzavírka II/419 úsek směr Násedlovice: 690/7m...4 830 m2

Legenda :

- -úplná uzavírka
- ■ ■ ■ -úplná uzavírka mimo návštěvníky slavností
- -objíždková trasa
- - - -obj. trasa BUS

Legenda značení ve schématu /barva popisu :


Přenosné DZ :

Stávající DZ :


Stávající DZ zakrýt / zrušit :

Místní komunikace

B28-osadit 7 dní předem

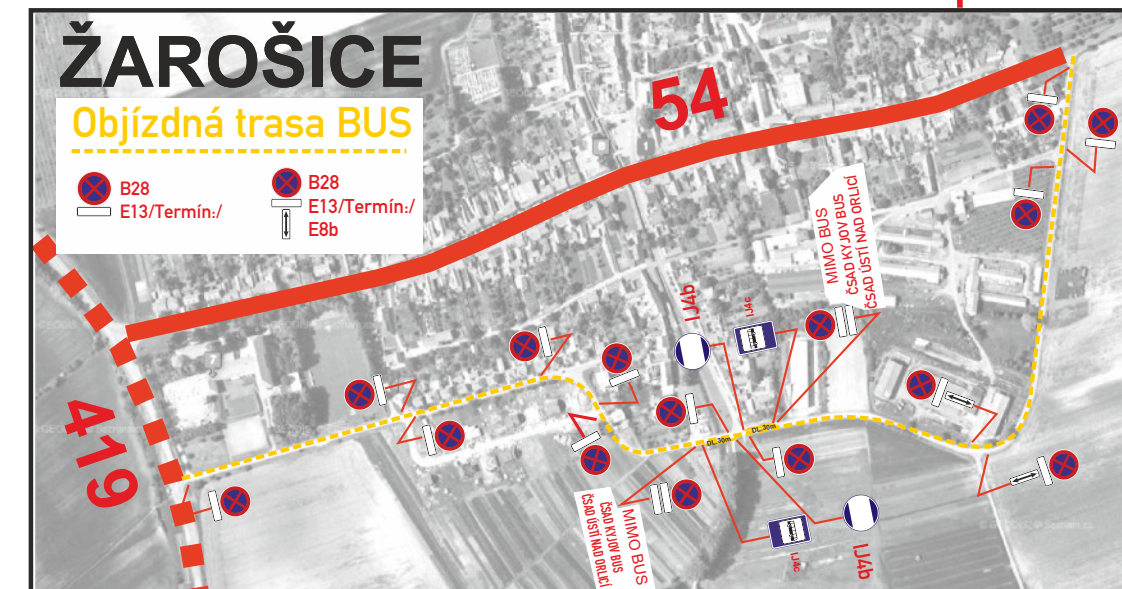

Pozn.: Dočasné přeložení zastávek a objíždná trasa linkových autobusů v Žarošicích budou dne 13.9. 2025 po dobu trvání celého dne (0:00 - 24:00 hod.)

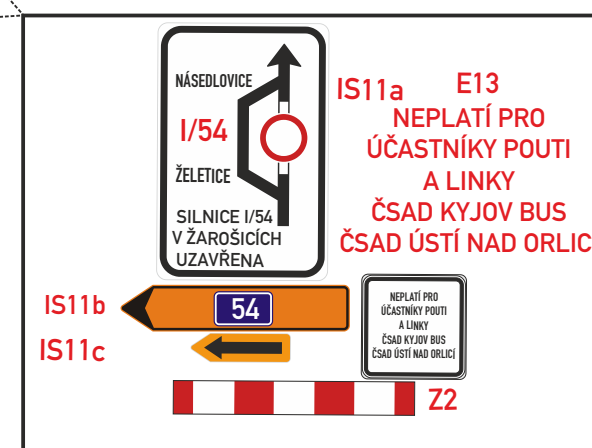

SLAVNOSTI V OBCI ŽAROŠICE “ZLATÁ SOBOTA”

T.: 13.9. 2025
9:00-23:00 hod.

VYPRACOVAL : Končelík Jiří ml.		
KONTROLOVAL : Ing. Končelík Jiří		
obsah schématu :	kontakt :	
PŘECHODNÉ DOPRAVNÍ ZNAČENÍ Úplná uzavírka I/54 a II/419	SIGNEX, spol. s r.o., Holzova, 138, 627 00 Brno Tel.: 545 226 021-4, mistr: tel.: 602 58 23 25 Služba mimo pracovní dobu: tel.: 602 571 312 email: signexbrno@seznam.cz	
místo akce/název :	číslo objednávky / datum :	
SLAVNOSTI V OBCI ŽAROŠICE “ZLATÁ SOBOTA”	250504/17.6.25	
	číslo schématu : 1	