MĚSTSKÝ ÚŘAD KYJOV
stavební úřad
Masarykovo nám. 1, 697 01 Kyjov

Spis.zn.: SÚ 19084/2024/243
Č.j.:SÚ107382/26/243 / SÚ 19084/2024/243 Kyjov, dne 11.11.2026
Vyřizuje: Simona Vávrová

ROZHODNUTÍ
ÚZEMNÍ ROZHODNUTÍ

Výroková část:

Stavební úřad Městského úřadu v Kyjově, jako stavební úřad příslušný podle § 13 odst. 1 písm. c) zákona č. 183/2006 Sb., o územním plánování a stavebním řádu (stavební zákon), ve znění pozdějších předpisů (dále jen "stavební zákon"), v souladu s § 334a odst. 3 zákona č. 283/2021 Sb., ve znění pozdějších předpisů, v územním řízení posoudil podle § 84 až 90 stavebního zákona žádost o vydání rozhodnutí o umístění stavby nebo zařízení (dále jen "rozhodnutí o umístění stavby"), kterou dne 26.6.2024 podal

Obec Strážovice, IČO 00285323, Strážovice č.p. 196, 696 38 Strážovice

(dále jen "žadatel"), a na základě tohoto posouzení:

I. **Vydává** podle § 79 a 92 stavebního zákona a § 9 vyhlášky č. 503/2006 Sb., o podrobnější úpravě územního rozhodování, územního opatření a stavebního řádu

r o z h o d n u t í o u m í s t ě n í s t a v b y

"Strážovice - obnova veřejného osvětlení"

(dále jen "stavba") na pozemku: parc. č. 1059/3 (ostatní plocha), parc. č. 1261/1 (ostatní plocha) v katastrálním území Dražůvky,

na pozemku: st. p. 33 (zastavěná plocha a nádvoří), st. p. 34/1 (zastavěná plocha a nádvoří), st. p. 37/1 (zastavěná plocha a nádvoří), st. p. 37/2 (zastavěná plocha a nádvoří), st. p. 38 (zastavěná plocha a nádvoří), st. p. 138/3 (zastavěná plocha a nádvoří), st. p. 141/20 (zastavěná plocha a nádvoří), st. p. 198 (zastavěná plocha a nádvoří), st. p. 201 (zastavěná plocha a nádvoří), st. p. 207 (zastavěná plocha a nádvoří), st. p. 208 (zastavěná plocha a nádvoří), st. p. 214 (zastavěná plocha a nádvoří), st. p. 216 (zastavěná plocha a nádvoří), st. p. 217 (zastavěná plocha a nádvoří), st. p. 223 (zastavěná plocha a nádvoří), st. p. 224 (zastavěná plocha a nádvoří), st. p. 225 (zastavěná plocha a nádvoří), st. p. 248 (zastavěná plocha a nádvoří), st. p. 280 (zastavěná plocha a nádvoří), parc. č. 23/1 (ostatní plocha), parc. č. 37 (zahrada), parc. č. 113/1, parc. č. 305/10 (ostatní plocha), parc. č. 308/4 (orná půda), parc. č. 308/33 (ostatní plocha), parc. č. 308/34 (orná půda), parc. č. 405/2 (ostatní plocha), parc. č. 1271/8 (orná půda), parc. č. 1271/9 (ostatní plocha), parc. č. 1271/18 (zahrada), parc. č. 1271/19 (zahrada), parc. č. 1271/29 (ostatní plocha), parc. č. 1271/79 (zahrada), parc. č. 1862/1 (ostatní plocha), parc. č. 1862/6 (ostatní plocha), parc. č. 1862/8 (ostatní plocha), parc. č. 1862/11 (ostatní plocha), parc. č. 1862/17 (ostatní plocha), parc. č. 1862/19 (ostatní plocha), parc. č. 1883/1 (ostatní plocha), parc. č. 1884/13 (ostatní plocha), parc. č. 1885/2 (ostatní plocha), parc. č. 1890 (ostatní plocha), parc. č. 1891/1 (ostatní plocha), parc. č. 1891/3 (ostatní plocha), parc. č. 1891/8 (ostatní plocha), parc. č. 1891/40 (ostatní plocha), parc. č. 1894/5 (ostatní plocha), parc. č. 2094 (ostatní plocha), parc. č. 2112/2 (ostatní plocha), parc. č. 2112/8 (ostatní plocha), parc. č. 2112/10 (ostatní plocha), parc. č. 2112/13 (ostatní plocha), parc. č. 2117/1 (ostatní plocha), parc. č. 2117/4 (ostatní plocha), parc. č. 2118/1 (ostatní plocha), parc. č. 2118/2 (ostatní plocha), parc. č. 2118/3 (ostatní plocha), parc. č. 2118/4 (ostatní plocha), parc. č. 2118/5 (ostatní plocha) v katastrálním území Strážovice.

Druh a účel umisťované stavby:

- Jedná se o nově umisťovanou stavbu veřejné technické infrastruktury - kabelové vedení VO s celkovou délkou trasy cca 2323 m a s 50 novými světelnými místy. Nové kabelové vedení veřejného osvětlení bude napojeno na stávající síť VO v obci. Kabelové vedení má ochranné pásmo 1 m.

Umístění stavby na pozemku:

- na pozemku: parc. č. 1059/3 (ostatní plocha), parc. č. 1261/1 (ostatní plocha) v katastrálním území Dražůvky,
- na pozemku: st. p. 33 (zastavěná plocha a nádvoří), st. p. 34/1 (zastavěná plocha a nádvoří), st. p. 37/1 (zastavěná plocha a nádvoří), st. p. 37/2 (zastavěná plocha a nádvoří), st. p. 38 (zastavěná plocha a nádvoří), st. p. 138/3 (zastavěná plocha a nádvoří), st. p. 141/20 (zastavěná plocha a nádvoří), st. p. 198 (zastavěná plocha a nádvoří), st. p. 201 (zastavěná plocha a nádvoří), st. p. 207 (zastavěná plocha a nádvoří), st. p. 208 (zastavěná plocha a nádvoří), st. p. 214 (zastavěná plocha a nádvoří), st. p. 216 (zastavěná plocha a nádvoří), st. p. 217 (zastavěná plocha a nádvoří), st. p. 223 (zastavěná plocha a nádvoří), st. p. 224 (zastavěná plocha a nádvoří), st. p. 225 (zastavěná plocha a nádvoří), st. p. 248 (zastavěná plocha a nádvoří), st. p. 280 (zastavěná plocha a nádvoří), parc. č. 23/1 (ostatní plocha), parc. č. 37 (zahrada), parc. č. 113/1, parc. č. 305/10 (ostatní plocha), parc. č. 308/4 (orná půda), parc. č. 308/33 (ostatní plocha), parc. č. 308/34 (orná půda), parc. č. 405/2 (ostatní plocha), parc. č. 1271/8 (orná půda), parc. č. 1271/9 (ostatní plocha), parc. č. 1271/18 (zahrada), parc. č. 1271/19 (zahrada), parc. č. 1271/29 (ostatní plocha), parc. č. 1271/79 (zahrada), parc. č. 1862/1 (ostatní plocha), parc. č. 1862/6 (ostatní plocha), parc. č. 1862/8 (ostatní plocha), parc. č. 1862/11 (ostatní plocha), parc. č. 1862/17 (ostatní plocha), parc. č. 1862/19 (ostatní plocha), parc. č. 1883/1 (ostatní plocha), parc. č. 1884/13 (ostatní plocha), parc. č. 1885/2 (ostatní plocha), parc. č. 1890 (ostatní plocha), parc. č. 1891/1 (ostatní plocha), parc. č. 1891/3 (ostatní plocha), parc. č. 1891/8 (ostatní plocha), parc. č. 1891/40 (ostatní plocha), parc. č. 1894/5 (ostatní plocha), parc. č. 2094 (ostatní plocha), parc. č. 2112/2 (ostatní plocha), parc. č. 2112/8 (ostatní plocha), parc. č. 2112/10 (ostatní plocha), parc. č. 2112/13 (ostatní plocha), parc. č. 2117/1 (ostatní plocha), parc. č. 2117/4 (ostatní plocha), parc. č. 2118/1 (ostatní plocha), parc. č. 2118/2 (ostatní plocha), parc. č. 2118/3 (ostatní plocha), parc. č. 2118/4 (ostatní plocha), parc. č. 2118/5 (ostatní plocha) v katastrálním území Strážovice.

Určení prostorového řešení stavby:

- Kabelová rýha bude mít rozměry 35/80 cm ve volném terénu, 35/60 v chodníku. V souběhu s kabely NN bude kabel VO uložen do rozšířené kabelové rýhy NN o 20 cm. Na stavbu budou dovezeny stožáry, výložníky, kabely, chráničky, zemnící kulatina, písek do kabelového lože. Materiál bude dovážen průběžně, skládky materiálu nebudou zřizovány.
- Kabelové zemní vedení CYKY-J 4x10 a CYKY-J 4x16 v délce cca 2323 m.
- Žárově zinkovaný sadový stožár o výšce 6 m a rovný výložník 500 mm - 42 ks
- Žárově zinkovaný přechodový stožár o výšce 10 m + výložník - 8 ks
- Doplněná LED svítidla - 19 ks
- Kabely veřejného osvětlení budou uloženy v zemi s minimálním krytím 0,45 m v chodníku, 0,7 m v rostlém terénu a 1 m v komunikaci. Křížení a souběh s ostatními inženýrskými sítěmi bude v souladu normovými požadavky. V místech možného mechanického poškození (vjezdy, vozovky) bude vedení uloženo do další chráničky.
- Technicky popis:

  Rozsah stavby je dán kabelizací části volného vedení NN. Kabel VO bude veden v souběhu s kabely NN v rozšířené kabelové rýze. Stožáry VO budou rozmístěny dle situace. Rozmístění stožárů VO je dáno výpočtem osvětlení jednotlivých komunikací. Nové VO je vloženo do stávající soustavy VO v obci. Zapínací skříně, ze kterých VO vychází, jsou stávající - byly vyměněny v rámci dotačního programu EFEKT. Nově budou osazeny pouze rozpojovací skříně, sloužící k rozvětvování jednotlivých tras VO. Typy jednotlivých kabelů, výložníků a skříní jsou popsány na výkresech. V celé obci je už nové LED osvětlení, proto budou použita stávající svítidla, pouze budou doplněna nová světelná místa. Do rozšířené kabelové rýhy bude v celé délce vložena zemnící kulatina FeZn pr. 10 m, ke které budou jednotlivé stožáry přizemněny ochrannými oblouky stejného materiálu.

Spoje v zemi budou řešeny dvěma spojovacími svorkami na jedno připojení. Ke stožáru bude oblouk připojen přes připojovací svorku s vějířovou podložkou. Kabely VO budou v celé délce vloženy do vrapované PE chráničky s vnitřním hladkým povrchem DN 63 mm. Přes vjezdy a komunikace bude kabel v chráničce zatažen ještě do další chráničky o průměru 110 mm. Pro rozpojování jednotlivých větví VO bude použito plastových pilířových skříní osazených pojistkovými odpínači. Skříně jsou označeny dle počtu jednotlivých větví VO. Např. skříň RF 5:4 je osazena čtyřmi sadami pojistkových odpínačů, z nichž je jedna sada přívodní a tři odchozí. Přívodní kabel se nejistí, sada odpínačů je vybavena zkratovými propojkami, jištěny jsou pouze odchozí kabely a to nožovými pojistkami Gg 000. Obvyklá hodnota pojistek 16 - 20 A dle hodnoty hlavního jištění v zapínacích skříních.

Vymezení území dotčeného vlivy stavby.

- Stavba je situována v plochách veřejného prostranství podél stávající komunikace, v zastavěném území obce.

II. Stanoví podmínky pro umístění stavby:

1. Stavba bude umístěna v souladu s grafickou přílohou rozhodnutí, která obsahuje výkresy č. C1, C2, C3, C4 „Zákres trasy do KN Dražůvky a Strážovice" současného stavu území v měřítku katastrální mapy se zakreslením stavebního pozemku, požadovaným umístěním stavby, s vyznačením vazeb a vlivů na okolí. Výkresy C1, C2, C3 a C4 jsou nedílnou součástí tohoto rozhodnutí.
2. Stavba bude provedena podle dokumentace s datací 05/2021. Zpracovatel projektové dokumentace: Ing. Marie Krejčí, Tetčická 473/57, 664 47 Střelice, IČ 15196763, zodpovědný projektant Ing. Jiří Vítek, autorizovaný inženýr ČKAIT 1002091; případné změny nesmí být provedeny bez předchozího povolení stavebního úřadu.
3. Před zahájením výkopových a stavebních prací musí žadatel (stavebník) prokazatelně zjistit a příslušnými vlastníky nebo správci nechat řádně vytýčit a v terénu vyznačit sítě technické infrastruktury v prostoru zájmu.
4. Budou dodrženy podmínky stanoviska MěÚ Kyjov, OŽPÚP, koordinované závazné stanovisko a vyjádření č.j. OŽPÚP53497/21/ozp_sek ze dne 14.7.2021:

Z hlediska ochrany přírody a krajiny:

- Jelikož se v okolí stavby vyskytují dřeviny, požadujeme veškeré stavební práce provádět v souladu s normou ČSN 83 9061 - ochrana stromu, porostů a vegetačních ploch při stavebních pracích. S touto normou musí být prokazatelně seznámeny odpovědné osoby, které výše uvedené práce budou provádět. Zejména v kořenové zóně dřevin nebude prováděno snižování terénu s odhalováním kořenů, kdy nesmí být poškozeny kořeny o průměru 2 cm a větším.
- Upozorňujeme, že pokud si uvedený záměr vyžádá kácení dřevin rostoucích mimo les (ti. i zapojených porostů dřevin o ploše nad 40 m^2), musí si ten, kdo kácení dřevin zamýšlí, opatřit povolení orgánu ochrany přírody/závazné stanovisko, pokud se jedná o kácení dřevin pro účely stavebního záměru (orgánem ochrany přírody je v tomto případě OÚ Strážovice, OU Dražůvky), v souladu s ust. § 8 zákona č. 114/1992 Sb., o ochraně přírody a krajiny, ve znění pozdějších předpisů (dále „zákon OPK2') a vyhláškou č. 189/2013 Sb., o ochraně dřevin a povolování jejich kácení, ve znění pozdějších předpisů.
- Kácení dřevin je možné pouze ve výjimečných případech, neexistuje-li jiné řešení, a to po vyhodnocení estetického a funkčního významu dřevin v souladu s ust. § 8 zákona OPK a vyhláškou č. 189/2013 Sb., o ochraně dřevin a povolování jejich kácení, ve znění pozdějších předpisů.
- Za vykácené dřeviny může orgán ochrany přírody, který kácení dřevin povolil, uložit dle § 9 zákona OPK provedení náhradní výsadby. Upozorňujeme, že kácení dřevin bývá přednostně situováno do období vegetačního klidu, což je obecně v rozmezí od 1. listopadu do 31. března běžného roku.
- Z hlediska ochrany přírody a krajiny doporučujeme provádět výkopové práce v bezprostřední blízkosti dřevin tak, aby nedošlo k přerušení velkých kořenů - tedy převážně ručně, rovněž je nutno chránit nadzemní části stromů, podrobnosti viz norma ČSN 83 9011 a ČSN 83 9041 - o práci s půdou a ochraně zeleně při stavebních činnostech tak, aby nedošlo k poškození stávajících dřevin rostoucích v okolí. Předmětná stavba zasáhne do ploch veřejné zeleně, a proto v případě potřeby budou plochy dotčené stavbou osety stanovištně vhodnou a druhově bohatou travino-bylinnou směsí tvořenou geograficky původními druhy rostlin.

Z hlediska vodního hospodářství:

- Stavba bude křižovat vodovod a kanalizaci a bude budována v ochranném pásmu vodovodu a kanalizace (dle § 23 dost. 3 zák. č. 274/2001 Sb., o vodovodech a kanalizacích pro veřejnou potřebu (dále jen zákon o vodovodech a kanalizacích), ve znění pozdějších předpisů. Dle § 23 odst. 5 zákona o vodovodech a kanalizacích je nutno si vyžádat souhlas vlastníka vodovodu a kanalizace, případně provozovatele, pokud tak vyplývá ze smlouvy uzavřené podle § 8 odst. 2. zákona o vodovodech a kanalizacích. Při zasahování do terénu, včetně zásahů do pozemních komunikací nebo jiných staveb v ochranném pásmu, je stavebník (dle § 23 odst. 8 zák. o vodovodech a kanalizacích), v jehož zájmu se tyto zásahy provádějí, povinen na svůj náklad neprodleně přizpůsobit nové úrovni povrchu veškerá zařízení a příslušenství vodovodního řadu a kanalizační stoky mající vazbu na terén, pozemní komunikaci nebo jinou stavbu. Tyto práce smí provádět pouze s vědomím a se souhlasem vlastníka vodovodu nebo kanalizace, případně provozovatele, pokud tak vyplývá ze smlouvy uzavřené podle § 8 odst. 2. zákona o vodovodech a kanalizacích.

Z hlediska odpadového hospodářství:

- Původce stavebních a demoličních odpadů, které sám nezpracuje, je povinen mít jejich předání podle § 13 odst. 1 písm. eá zákona č. 541/2020 Sb., o odpadech (dále jen „zákon"), v odpovídajícím množství zajištěno písemnou smlouvou před jejich vznikem.
- Odpadové hospodářství je založeno na hierarchii odpadového hospodářství, podle níž je prioritou předcházení vzniku odpadu, a nelze-li vzniku odpadu předejít, pak v následujícím pořadí jeho příprava k opětovnému použití, recyklace, jiné využití, včetně energetického využití, a není-li možné ani to jeho odstranění.
- Předání odpadů podle $ 13 odst. 1 písm. e) zákona je možné v souladu s hierarchií odpadového hospodářství: a) přímo nebo prostřednictvím dopravce odpadu pouze do zařízení určeného pro nakládání s daným druhem a kategorií odpadu nebo za podmínek podle § 16 odst. 3 zákona do dopravního prostředku provozovatele takového zařízení; b) obchodníkovi s odpady s povolením pro daný druh a kategorii odpadu, popřípadě dopravci odpadu určenému tímto obchodníkem.
- Ke kolaudaci bude MěÚ Kyjov, OŽPÚP předložena spolu s žádostí o stanovisko Smlouva o předání odpadů, uzavřená před vznikem odpadů, doklady prokazující předání odpadů, v množství podle druhu odpadů a zdůvodnění významnějších rozdílů mezi předpokládaným množstvím podle projektové dokumentace, množstvím uvedeným ve smlouvě a skutečností.

Z hlediska ochrany zemědělského půdního fondu:

- Realizací výše uvedeného záměru dojde k dotčení i pozemků náležejících do zemědělského půdního fondu. Z tohoto důvodu je třeba postupovat při vlastním provádění prací na těchto pozemcích v souladu s ustanovením § 8 zákona ČNR č. 334/1992 Sb., o ochraně zemědělského půdního fondu, ve znění pozdějších předpisů.

Z hlediska památkové péče:

- Na území obce se nachází prohlášené kulturní památky dle zákona, č. 20/1987 Sb., o státní památkové péči, ve znění pozdějších předpisů a evidované válečné hroby dle zákona č. 122/2004 Sb, o válečných hrobech a pietních místech, ve znění pozdějších předpisů, které by stavbou neměly být dotčeny. V případě, že by trasou kabelizace veřejného osvětlení, či instalaci nových stožárů mělo dojít k narušení kulturních památek v obci, případně jejich prostředí, je nutné vyžádat si před prováděním prací náš úřad (orgán státní památkové péče) o vydání závazného stanoviska.
- V souvislosti s realizací výše uvedené stavby Vás upozorňujeme, že dotčené území můžeme klasifikovat jako území s archeologickými nálezy ve smyslu § 22 odst. 2 zák. č. 20/1987 Sb., ve znění pozdějších předpisů. Proto je povinností investora již v době přípravy stavby tento záměr oznámit Archeologickému ústavu AV ČR Brno (tel. 541514111, elektronický formulář na https://backend.aiscr.ez/oznameni/0/) a umožnit jemu nebo jiné oprávněné organizaci provedení záchranného archeologického výzkumu. O jeho podmínkách bude v dostatečném předstihu uzavřena dohoda mezi stavebníkem a oprávněnou organizací (viz § 21 - 22 zák. č. 20/1987 Sb., ve znění pozdějších předpisů). O archeologickém nálezu, který nebyl učiněn při provádění archeologického výzkumu, musí nálezce nebo osoba odpovědná za provádění výkopových prací informovat Archeologický ústav AV ČR v Brně nebo nejbližší muzeum (§ 23 odst. 2 zák. č. 20/1987 Sb., ve znění pozdějších předpisů), příslušný stavební úřad a orgán státní památkové péče. Zároveň je třeba učinit opatření nezbytná k tomu, aby nález nebyl poškozen nebo zničen (§ 176 odst. 1 zák. č. 183/2006 Sb.). Zemní práce budou prováděny na území, které můžeme klasifikovat celé jako území s archeologickými nálezy ve smyslu § 22 odst. 2 zák. č. 20/1987 Sb., ve znění pozdějších předpisů. Při zásazích do terénu na takovém území zpravidla dochází (nebo s velkou pravděpodobností dojde) k porušení archeologických situací, objektů a nálezu.
- Z hlediska silničního správního úřadu:

- S výstavbou kabelu veřejného osvětlení v k.ú. Strážovice dojde ke střetu se silničními zájmy, a to křížením silnice 111/41924 v km cca 0,120 a 0,250 křížení silnice požadujeme realizovat protlakem.
- Před započetím stavebních prací požádá investor příslušný silniční správní úřad o vydání povolení k zvláštnímu užívání silnice dle § 25 odst. 4, písm. d) zákona č. 13/1997 Sb., o pozemních komunikacích ve znění pozdějších předpisu a § 40 prováděcí vyhlášky č. 104/1997 Sb.
- Po celou dobu výstavby nesmí být zemina z výkopových jam a rýh a veškerý stavební materiál ukládána na silnici III/41924.

5. Budou dodrženy podmínky stanoviska MěÚ Kyjov, OŽPÚP, souhlasné závazné stanovisko, orgán státní správy lesů, č.j. OŽPÚP86728/24/418 ze dne 28.6.2024:

- Při realizaci záměru je nutno dbát základních povinností k ochraně pozemků určených k plnění funkcí lesa uvedených v ustanovení § 13 lesního zákona.
- Během realizace záměru a po jeho dokončení budou zachovány přístupové cesty k pozemkům určeným k plnění funkcí lesa.
- Během realizace nebudou poškozovány okolní lesní pozemky a lesní porosty.
- Na sousedící lesní pozemky nebude ukládán žádný stavební materiál, výkopová zemina, stavební a jiný odpad.
- Investor staveb a zařízení nebo vlastník nemovitosti je dle ust. § 22 odst. 1 lesního zákona povinen na své náklady učinit nezbytně nutná opatření, jimiž zabezpečí svůj majetek před možnými škodami (např. pádem stromů, přesahem větví) z pozemků určených k plnění funkcí lesa.

6. Budou dodrženy podmínky vyjádření a sdělení EG.D, s.r.o., vyjádření sp.zn. M49992-27194924 ze dne 20.7.2026, sdělení sp.zn. E7456-26460255 ze dne 24.6.2026:

- V rámci stavebních prací nesmí dojít k narušení kabelového lože distribučních rozvodů. Na základě toho požadujeme při souběhu dodržet minimální vzdálenost 0,3 m mezi kabelovým rozvodem NN, VN a VO.
- V případě, že výše uvedenou stavbou dojde k porušení krytí kabelového vedení NN, VN dle platných ČSN, PNE nebo kabelového lože, zajistí EG.D, s.r.o. (dále jen EGD) nápravná opatření (oprava lože kabelového veden , založení do chrániček, apod.), a to na základě písemné objednávky investora předané na EGD neprodleně po zjištění této skutečnosti, přičemž náklady s tím spojené hradí investor stavby v plné výši.
- Základy pilířů včetně případných betonových základů je nezbytné umístit minimálně 0,8 metru od kabelových rozvodů. Projektová dokumentace, bude obsahovat vzorové řezy včetně kótování.
- Po dokončení stavby bude provedeno geodetické zaměření skutečného stavu a vzdálenosti stavby od stávajícího distribučního zařízení. Zaměření bude předloženo společně se žádostí ke kolaudaci uvedené stavby.
- Upozorňujeme, že zemní práce nesmí narušit stabilitu podpěrných bodů! Výkopové práce do hloubky 1 m provádět v min. vzdálenosti 1 m od stožárů. U výkopů ve větší hloubce se musí stanovit vzdálenost od stožáru individuálně (nutné projednat s EGD).
- Při provádění terénních úprav výše uvedené stavby musí být dodržena min. výška vodičů nad terénem - 6 m. Po ukončení terénních úprav je nutné přizvat zástupce EGD ke kontrole dodržení min. výšky vodičů. O kontrole bude proveden písemný zápis do montážního nebo stavebního deníku.
- Případná kolize s distribučním zařízením v majetku EGD, bude řešena přeložkou ve smyslu § 47 zákona č. 458/2000 Sb., v platném znění (přeložku rozvodného zařízení zajišťuje jeho vlastník na náklady toho, kdo potřebu přeložky vyvolal).
- V ochranných pásmech (dále jen OP) zařízení distribuční soustavy budou při realizaci stavby/činnosti dle uděleného souhlasu dodrženy podmínky dle § 46 odst. 8 zákona č. 458/2000 Sb., energetický zákon, v platném znění, kde se konstatuje, že v OP těchto zařízení je zakázáno pod písmeny: c) provádět činnosti, které by mohly ohrozit spolehlivost a bezpečnost provozu těchto zařízení nebo ohrozit život, zdraví či majetek osob; d) provádět činnosti, které by znemožňovaly nebo podstatně znesnadňovaly přístup k těmto zařízením.
- Zakreslení trasy nadzemního i podzemního vedení, vyskytujícího se v zájmovém území, do všech vyhotovení prováděcí dokumentace a jeho vyznačení dobře viditelným způsobem přímo v terénu. Jedná se zejména o místa křížení či souběhu trasy vedení s trasou pohybu mechanizace, s trasou vedení výkopů a podobně tak, aby pracující na staveništi byli o hranicích ochranného pásma trvale informováni.
- Objednání přesného vytyčení distribuční sítě (trasy kabelu) v terénu, a to nejméně 14 dnů před zahájením prací v blízkosti podzemního kabelového vedení. V případě, že nebude možné trasu kabelu

bezpečně určit pomocí vytyčovacího zařízení, je investor zemních prací povinen pro jednoznačné stanovení jeho polohy provést na určených místech a v nezbytném rozsahu ruční odkrytí kabelu podle pokynů technika EGD.

- Provádění zemních prací v ochranném pásmu kabelového vedení výhradně klasickým ručním nářadím bez použití jakýchkoli mechanismů s nejvyšší opatrností, nebude-li provozovatelem zařízení stanoveno jinak.
- Vhodné zabezpečení obnaženého kabelu (podložení, vyvěšení,...), aby nedošlo k jeho poškození poruchou nebo nepovolanou osobou a označení výstražnými tabulkami bude provedeno podle pokynů technika EGD. Další podmínky pro zabezpečení našeho zařízení si vyhrazujeme při vytyčení nebo po jeho odkrytí.
- Vyřešení způsobu provedení souběhů a křížení výše zmíněné akce s rozvodným zařízením musí odpovídat příslušným ČSN.
- Přizvání technika EGD ke kontrole křižovatek a souběhů před záhozem výkopu. O kontrole bude proveden zápis do montážního nebo stavebního deníku. Při nedodržení této podmínky budou poruchy, vzniklé na zařízení, odstraňovány na náklady investora stavby.
- Po dokončení musí stavba z pohledu ochrany před provozními a poruchovými vlivy distribuční soustavy odpovídat příslušným normám, zejména PNE 33 3301, PNE 33 3302, PNE 34 1050, ČSN EN 50 341-1, PNE 33 0000-1, ČSN EN 50 522, ČSN EN 61 936-1, ČSN 73 6005.
- V projektové dokumentaci a při stavbě budou respektovány podmínky uvedené ve sdělení č. 26460255, k existenci zařízení distribuční soustavy ve vlastnictví a provozování EGD a k podmínkám činnosti v jeho blízkosti, s platností do 24.06.2028.
- Veškerá stavební činnost v OP distribučního a sdělovacího zařízení bude před jejím zahájením konzultována s příslušným správcem zařízení (kontakty na správce zařízení jsou uvedeny v závěru tohoto vyjádření), který stanoví bezpečnostní opatření pro práce v OP příslušného rozvodného zařízení dle platné ČSN EN 50 110-1.
- Veškeré práce s mechanizací, jejichž části se za provozu mohou přiblížit k vodičům v OP nadzemního vedení 22 kV a výkopové práce v OP podzemního vedení 22 kV, je nutno provádět za beznapěťového stavu vedení a vypnutí objednejte nejméně 25 kalendářních dnů předem. Práce s mechanizací v OP vedení 110 kV je nutno provádět za beznapěťového stavu vedení a vypnutí objednejte nejpozději do 10. dne předchozího měsíce.

7. Budou dodrženy podmínky stanoviska GasNet Služby, s.r.o., stanovisko sp.zn. 5003608414 ze dne 16.7.2026:

- V zájmovém území stavby se nachází tato plynárenská zařízení: STL plynovod včetně přípojek, RS – zrušena, elektropřípojka pro regulační stanici plynu – zrušena.
- Pro uložení kabelů NN pro VO bude dodržena prostorová norma (ČSN 73 6005).
- Rozvodné pilíře musí být umístěny min. 1 m od PZ, měřeno kolmo na půdorysný obrys potrubí.
- Trasa kabelového vedení při souběhu s plynárenskými objekty (skříň pro HUP a plynoměr) musí být vedena v souladu s ČSN 332000-5-52 ed.2 minimálně 0,6 m od plynárenského objektu.
- Vzdálenost vnější hrany betonového základu stožáru od líce PZ musí být minimálně 1 m. V odůvodněných případech je možné tuto vzdálenost snížit na hodnotu 0,5 m. V těchto případech si GasNet, s.r.o. může vyžádat doložení statického posudku na stabilitu dotčeného sloupu.
- Hloubku základu stožáru je nutné provést tak, aby stabilita stožáru zůstala zachována i při odkrytí sousedního PZ.
- Při křížení silových kabelů s PZ bude kabel v místě křížení uložen výhradně do betonové tvárnicové chráničky nebo korýtka.
- Přesah betonové chráničky u PZ musí být minimálně do vzdálenosti 1 m na obě strany PZ. Mezi betonovou chráničkou a PZ musí být zhutněná vrstva písku.
- Odstupová vzdálenost obrysu chráničky od obrysu PZ bude provedena v souladu s CSN 73 6005.
- Křížení zemnící sítě s PZ bude kolmé nebo pod úhlem max. 60°. Při křížení zemnících pásků s plynovým potrubím PE bude realizována požární přepážka, která bude tvořena z betonové dlaždice (např. 0,5x0,5x0,05 m), která místo křížení přesáhne na každou stranu o 0,2 m. Páska zemnící sítě bude uložena v místě křížení s PZ na betonovou dlaždici. Současně si vyhrazujeme upřesnění nebo rozšíření našich podmínek při zjištěni situace na místě.

- Při realizaci výše uvedené stavby je nutno dodržovat veškerá pravidla stanovená pro práce v ochranném pásmu (OP) plynárenského zařízení a plynovodních přípojek, které činí 1 m na každou stranu od obrysu plynovodu a přípojek; V tomto pásmu nesmí být umísťovány žádné nadzemní stavby, prováděna skládka materiálu a výšková úprava terénu. Veškeré stavební práce budou prováděny v OP výhradně ručním způsobem a musí být vykonávány tak, aby v žádném případe nenarušily bezpečný provoz uvedených plynárenských zařízení a plynovodních přípojek.
- Stavební činnosti je možné realizovat pouze při dodržení podmínek stanovených v tomto vyjádření. Nebudou-li tyto podmínky dodrženy, budou stavební činnosti považovány dle § 68 zákona č.458/2000 Sb. ve zněm pozdějších předpisu za činnost bez našeho předchozího souhlasu. Při každé změně projektu nebo stavby (zejména trasy navrhovaných inženýrských sítí je nutné požádat o nové vyjádření k této změně.
- Před zahájením stavební činnosti bude provedeno vytyčení trasy a přesné určení uložení PZ. Vytyčení je třeba si objednat min. 5 dnů předem.
- BEZ VYTYČENÍ TRASY A PŘESNÉHO URČENÍ ULOŽENÍ PZ STAVEBNÍKEM NESMÍ BYT VLASTNÍ STAVEBNÍ ČINNOST ZAHÁJENA. VYTYČENÍ POVAŽUJEME ZA ZAHÁJENÍ STAVEBNÍ ČINNOSTI V OCHRANNÉM A BEZPEČNOSTNÍM PÁSMU PZ. PROTOKOL O VYTYČENÍ MÁ PLATNOST 2 MĚSÍCE.
- Stavebník je povinen stavebnímu podnikateli prokazatelně předat toto vyjádření. Převzetí vyjádření stvrdí stavební podnikatel stavebníkovi svým podpisem a zápisem do stavebního deníku. Pracovníci provádějící stavební činnosti budou prokazatelně seznámeni s polohou PZ, rozsahem ochranného pásma a těmito podmínkami.
- Bude dodržena mj. ČSN 73 6005, TPG 700 03, TPG 702 01, TPG 702 04, zákon č.458/2000 Sb. ve znění pozdějších předpisů, případně další související předpisy.
- Při provádění stavební činnosti v ochranném pásmu PZ vč. přesného určení uložení PZ je stavebník povinen učinit taková opatření, aby nedošlo k poškození PZ nebo ovlivnění jejich bezpečnosti a spolehlivosti provozu. Nebude použito nevhodného nářadí, zemina bude těžena pouze ručně bez použití pneumatických, elektrických, bateriových a motorových nářadí.
- V případě použití bezvýkopových technologií (např. protlaku) bude před zahájením stavební činnosti provedeno úplné obnažení PZ v místě křížení na náklady stavebníka. Technologie musí být navržena tak, aby v místě křížení nebo souběhu s PZ byl dostatečný stranový nebo výškový odstup od PZ, který zajistí nepoškození PZ během prací a to s ohledem na použitou bezvýkopovou technologii a všechny její účinky na okolní terén. V případě, že nemůže být tato podmínka dodržena, nesmí být použita bezvýkopová technologie.
- Odkrytá PZ budou v průběhu nebo při přerušení stavební činnosti řádně zabezpečena proti jejich poškození.
- Poklopy uzávěrů a ostatních armatur na PZ, vč. hlavních uzávěrů plynu (HUP) na odběrném plynovém zařízení udržovat stále přístupné a funkční po celou dobu trvání stavební činnosti.
- Bude zachována hloubka uložení PZ (není-li ve vyjádření uvedeno jinak).
- Stavebník je povinen neprodleně oznámit každé i sebemenší poškození PZ (vč. drobných vrypů do PE potrubí, poškození izolace, signalizačního vodiče, výstražné fólie, markéru atd.) na telefon 1239.
- Před provedením zásypu výkopu a v průběhu stavebních prací bude provedena kontrola dodržení podmínek stanovených pro stavební činnosti v ochranném pásmu PZ. Povinnost kontroly se vztahuje i na PZ, která nebyla odhalena. Kontrolu si objednejte na: https://dpo.gasnet.cz/zadost-o-vytyceni. Lze využít i QR kód, který je uveden v tomto vyjádření. Při žádosti uvede žadatel naši značku (číslo jednací) uvedenou v úvodu tohoto vyjádření. Kontroluje třeba objednat min. 5 dnů předem. Předmětem kontroly je také ověření dodržení stanovené odstupové vzdálenosti staveb, které byly povoleny v ochranném a bezpečnostním pásmu PZ.
- O provedené kontrole bude sepsán protokol. Bez provedené kontroly nesmí být PZ zasypána. Stavebník je povinen na základě výzvy provozovatele PZ, nebo jeho zástupce doložit průkaznou dokumentaci o nepoškození PZ během výstavby nebo provést na své náklady kontrolní sondy v místě styku stavby s PZ.
- Plynárenské zařízení a plynovodní přípojky budou před zásypem výkopu řádně podsypány a obsypány, bude provedeno zhutnění a bude osazena výstražná fólie žluté barvy, to vše v souladu s předpisem provozovatele distribuční soustavy „Zásady pro projektování, výstavbu, rekonstrukce a opravy.
- Neprodleně po skončení stavební činnosti budou řádně osazeny všechny poklopy a nadzemní prvky PZ.
- Pokud stavebník nedodrží podmínky stanovené tímto vyjádřením, bude činnost stavebníka vyhodnocena provozovatelem PZ jako narušení ochranného nebo bezpečnostního pásma PZ a budou z toho vyvozeny příslušné důsledky v souladu se zákonem č. 458/2000 Sb. ve znění pozdějších předpisů.

8. Budou dodrženy podmínky stanoviska Vodovody a kanalizace Hodonín, a.s., stanovisko sp.zn. 2/TR/2021/20212600 ze dne 2.4.2026:

- Respektovat stávající veřejný vodovod včetně zařízení na nich a včetně ochranných pásem dle zákona č.76/2006 Sb., kterým se mění zákon 274/2001 Sb. o vodovodech a kanalizacích pro veřejnou potřebu.
- V ochranném pásmu vodovodu je nutno provádět výkopové práce s největší opatrností.
- Startovací jámu situovat mimo výše uvedené ochranné pásmo.
- Základy nových podpěrných bodů (stožárů, sloupů, rozpojovacích skříní apod.) požadujeme situovat ve vzdálenosti min. 1,5 m od líce potrubí veřejného vodovodu (ochranné pásmo vodovodu).
- V případě stísněných prostorových podmínek je možno tuto vzdálenost výjimečně snížit na 1,0 m a základy sloupů založit ve stožárovém pouzdře min. 50 cm pod úrovní nivelety veřejného vodovodu.
- Pokud bude nutno sloup založit z důvodu stability v nestandartní hloubce pod niveletou vodovodu resp. kanalizace (viz bod č. 3), musí být hloubka založení označena trvanlivým štítkem velikosti min. 60x15 mm s popisem hloubky založení (např. HZ 2.3m), pevně připevněným na spodní části sloupu.
- Přesné umístění sloupů bude upřesněno po skutečném vytyčení sítí, příp. nasondování, na místě samém za účasti zástupců provozu vodovodů a kanalizací Kyjov.
- Před zahájením výkopových prací průkazně přizvat zástupce provozu vodovodu a kanalizaci provoz Kyjov, k vytyčení stávajícího vodovodu v rámci předaní staveniště. O tomto sepsat zápis. Vytýčení sítí pořizuje stavebník na své náklady - dle platného ceníku.
- Rovněž je nutno respektovat i stávající vodovodní přípojky v zájmové lokalitě. Trasu vodovodních přípojek je nutno zjistit u jejich vlastníků, tj. u majitelů dotčených objektů.
- Při provádění respektovat ustanovení ČSN 73 6005 (při souběhu s vodovodem a vodovodní přípojkou 0,40 m, s vodoměrnou šachtou 0,50 m, při křížení s vodovodem a vodovodní přípojkou 0,20 m /pokud je kabelové vedení v chráničce/).
- V místě křížení s vodovodním potrubím a při souběhu v ochranném pásmu vodovodu, však 1,0 m, uložit kabelové vedení do protlakové ochranné trubky (PE RC 100 nebo PP SN 8) s přesahem 1 m na každou stranu.
- Uložení kabelu musí umožnit přístup pro provádění oprav a údržby vodohospodářských sítí.
- Případné poškození vodovodního potrubí v provozování společnosti Vodovody a kanalizace Hodonín, a.s. během stavebních prací bude ohlášeno na dispečink naší a.s. a vedoucímu provozu vodovodů a kanalizací Kyjov, a bude v co nejkratší době odstraněno na náklady investora výše uvedené stavby.
- Před záhozem a k závěrečné prohlídce stavby přizvat zástupce provozu vodovodu a kanalizaci provoz Kyjov z důvodu kvalitativní kontroly provedených prací. K závěrečné prohlídce předložit stavební deník a digitální zaměření skutečné trasy kabelu z důvodu kontroly dodrženi CSN 73 6005.

9. Budou dodrženy podmínky vyjádření CETIN a.s., vyjádření č.j. 102693/26 ze dne 23.4.2026:

- V zájmovém území je umístěno zařízení SEK společnosti CETIN a.s.
- Potvrzuje, že v zájmovém území je umístěno SEK, v rozsahu určeném v Situačním výkresu.
- Souhlasí, aby Stavebník, za splnění podmínek určených v odst. 2.1 písm. c) Vyjádření, v Zájmovém území provedl Stavbu.
- Určuje pro ochranu SEK podmínky určené ve Všeobecných podmínkách ochrany, a další, níže uvedené podmínky:
- Při pokládce dodržte ČSN 736005, platí i pro umístění rozvodných skříní a stožárů. V místech křížení uložte kabely VO pod sdělovací vedení. V případě odkrytí trasy SEK v podélném směru, požadujeme zpětné uložení do nově připraveného kabelového lože. Uložení cizího zemniče v min. souběžné vzdálenosti 1 m, křížení min. 0,5 m.
- Určuje, že přeložení SEK, je-li nezbytné, zajistí společnost CETIN, a to na základě písemné smlouvy uzavřené mezi společností CETIN a Stavebníkem.
- Upozorňuje, že přeložení SEK nesmí být provedeno, bez toho, aniž by mezi společností CETIN a Stavebníkem byla uzavřena písemná smlouva o přeložení SEK.

10. Budou dodrženy podmínky stanoviska Lesy ČR, s.p., stanovisko č.j. LCR004/007180/2026 ze dne 20.8.2026:

- Vzhledem k tomu, že se jedná o lesní komunikaci, užívanou těžkou lesní mechanizací doporučujeme uložení kabelu VO do chrániček.
- Před započetím práci bude investor kontaktovat vedoucího Polesí Lovčice Inq. Michal Fišera, tel.: 724 523 886. se kterým dohodne fyzickou předávku staveniště. Následně po skončení stavby dojde k uvedení do původního stavu a převzetí lokality.
- S investorem stavby Obec Strážovice, IČ: 00285323, se sídlem Strážovice č.p. 196, 696 38 Strážovice, bude provedeno majetkoprávní vypořádání, a to uzavřením Smlouvy o smlouvě budoucí a smlouvě nájemní. Návrh smlouvy bude zaslán samostatně.
- Lesní pozemky nesmí být využívány k ukládání zeminy, stavebního materiálu či jiného materiálu, k vjezdu motorovými vozidly, otáčení mechanizace apod.
- Investor bere na vědomí, že stavba není umístěna v dostatečné vzdálenosti od lesa, je si vědom nebezpečí poškození stavby pádem stromů nebo jejich částí atd. V této souvislosti upozorňujeme na § 22 zák. č. 289/1995 Sb., o lesích v platném znění.

11. Budou dodrženy podmínky stanoviska Správa a údržba silnic JMK, stanovisko č.j. 16935/2026 ze dne 30.6.2026:

- Startovací a cílové jámy budou vyhloubeny min. 1,5 m od krajnice vozovky mimo těleso pozemní komunikace.
- Protlaky požadujeme provést kolmo k ose silnice.
- Minimální krytí chráničky nebo horního okraje potrubí bude 150 cm od nivelety vozovky, chránička bude umístěna v celém tělese pozemní komunikace.
- Dotčený pozemek stavbou bude zpět upraven do původního stavu.
- V průběhu stavby nesmí být ohrožena bezpečnost silničního provozu, výkopek ani jiný stavební materiál nesmí být ukládán do komunikace a nesmí dojít ke znečištění silnice v souvislosti s touto stavbou.
- Umístění kabelu NN v terénu požadujeme předem odsouhlasit se zástupcem SÚS JMK, oblast Jih a kabel bude v min. vzdálenosti 1,0 m od hrany vozovky.
- Pokud dojde k v souvislosti s realizací stavby k odkrytí zařízení ve správě SÚS JMK (objekty odvodnění komunikace), požadujeme přizvat ke kontrole před jejich zpětným zakrytím.
- V případě, že realizace stavby naruší silniční provoz, zhotovitel stavby zajistí u specializované firmy přechodné dopravní značení dle „Stanovení přechodného dopravního značení" vydaného silničním správním úřadem na základě vyjádření Policie ČR Dl a SUS JMK.

12. Budou dodrženy podmínky stanoviska KŘ policie JmK, stanovisko č.j. KRPB-95382-2/ČJ-2024-060606 ze dne 3.5.2024:

- Nadzemní technologická zařízení (rozvodné skříně, rozpojovací pilíře apod.) budou umístěna mimo rozhledová pole křižovatek, sjezdů, přechodů pro chodce a míst pro přecházení.
- Pro realizaci stavby budou dodrženy podmínky dotčených orgánů a organizací, přičemž provedením a zřízením stavby nesmí dojít k ohrožení bezpečnosti a plynulosti silničního provozu.
- Pokud v rámci realizace stavby bude třeba omezit provoz na pozemních komunikacích, je nutno předem předložit dopravnímu inspektorátu v Hodoníně žádost o vyjádření k návrhu přechodné úpravy provozu s přesnými termíny a návrhem přechodného dopravního značení k zajištění bezpečnosti a plynulosti silničního provozu. O stanovení přechodné úpravy provozu rozhodne příslušný silniční správní úřad.

13. Budou dodrženy podmínky vyjádření Ředitelství silnic a dálnic, s.p., vyjádření č.j. RSD-49487/2026-2 ze dne 31.3.2026, vyjádření č.j. RSD-251218/2024-2 ze dne 2.5.2024:

- Zahájení a ukončení stavebních prací v blízkosti silnice 1/54 bude s časovým předstihem oznámeno silničnímu inspektorovi, který místo zkontroluje.
- Veřejné osvětlení nesmí být příčinou oslňování řidičů na silnici 1/54.
- Kabel VO nebude umístěn podélně ve vozovce silnice 1/54.
- Odstupová vzdálenost nových stožárů VO bude min. 0,50 m od hrany vozovky silnice 1/54.

- Přechody silnice 1/54 (celkem 3x) budou provedeny kolmo na osu silnice 1/54 bezvýkopovou technologií (protlakem) v souladu s ČSN 73 60 05/Změna Z4 Prostorové uspořádání síti technického vybavení.
- Startovací a cílové jámy protlaků budou umístěny v minimální vzdálenosti 1,00 m od zpevněné části silnice I/54; krytí protlaku bude min. 1,00 m pod úrovní stávající nivelety silnice I/54.
- V případě, že vzdálenost rýhy výkopu bude menší než 1,00 m od zpevněné části silnice I/54, bude silniční doprava v tomto místě usměrněna dopravním značením do vzdálenosti min. 0,50 m od silniční obruby nebo okraje vozovky z důvodu zabránění utržení okraje vozovky vlivem zatížení z dopravy.
- Zásyp pracovních jam a rýh v blízkosti silnice I/54 bude prováděn po vrstvách tl. max. 30 cm a řádně hutněn.
- Veškeré výše uvedené pozemky v majetkové správě ŘSD s. p., na nichž dojde k otevřenému výkopu, budou po položení kabelů uvedeny do předešlého stavu.
- Veškeré zásypy pracovních jam a rýh budou v blízkosti silnice I/54 řádně hutněny po vrstvách tl. max. 30 cm.
- Stavební práce na silnici I/54 budou provedeny autorizovanou stavební firmou a budou nám protokolárně předány se 48 měsíční záruční lhůtou.
- Během stavebních prací nesmí být ohrožen bezpečný a plynulý provoz na silnici I/54, silnice nesmí být znečisťována a nesmí na ní být ukládán bez povolení žádný materiál.
- Pohyb osob (zhotovitele stavby) na silnici I. třídy nebo v její bezprostřední blízkosti v době realizace bude v souladu se SGŘ č. 4/2007 (Pravidla bezpečnosti práce na dálnicích a silnicích) v platné verzi.
- V případě poškození komunikačních ploch, objektů odvodnění komunikace nebo dopravního značení investor závady odstraní na vlastní náklady; případné poškození majetku třetích osob v důsledku realizace předmětné stavby bude hrazeno investorem této stavby.
- Po ukončení stavby nám předá investor stavby geodetické zaměření skutečného provedení rozsahu stavby v blízkosti silnice I/54 v souřadnicích v digitální formě.
- Návrh případných dopravních opatření musí být odsouhlasen dopravní Policií ČR.

14. Budou dodrženy podmínky vyjádření Svazek obcí Strážovice a Stavěšice, vyjádření sp.zn. stav svaz-0025 ze dne 28.6.2021:

- Při realizaci je nutné si vyžádat od obce Strážovice dokumentaci na kanalizační stoku, aby nedošlo k poškození kanalizace a přípojek do RD.
- Investorem stavby je obec Strážovice, v případě poškození kanalizace volat Obecní úřad Strážovice.

Účastníci řízení, na něž se vztahuje rozhodnutí správního orgánu:

Obec Strážovice, Strážovice č.p. 196, 696 38 Strážovice
Správa a údržba silnic Jihomoravského kraje, příspěvková organizace kraje, Žerotínovo náměstí č.p. 449/3, 602 00 Brno
Vodovody a kanalizace Hodonín, a.s., Purkyňova č.p. 2933/2, 695 11 Hodonín
EG.D, s.r.o., Lidická č.p. 1873/36, 602 00 Brno
AH-ENERGY, s.r.o., Zahradní č.p. 1312, 763 02 Zlín
Drahoslav Zálešák, nar. 19.9.1957, Písečná č.p. 1466, 696 42 Vracov
Jitka Zálešáková, nar. 3.9.1964, Písečná č.p. 1466, 696 42 Vracov
Ing. Petr Šlampa, nar. 15.10.1980, Strážovice č.p. 215, 696 38 Strážovice
ČSOB Stavební spořitelna, a.s., Radlická č.p. 333/150, 150 00 Praha
GasNet, s.r.o., Klíšská č.p. 940/96, 400 01 Ústí nad Labem
Magdaléna Válková, nar. 11.12.1978, Strážovice č.p. 206, 696 38 Strážovice
Ředitelství silnic a dálnic s. p., Čerčanská č.p. 2023/12, 140 00 Praha
Ludmila Malíková, nar. 30.6.1962, Strážovice č.p. 38, 696 38 Strážovice
Josef Horák, nar. 16.7.1929, Strážovice č.p. 38, 696 38 Strážovice
Ing. Dalibor Dedek, nar. 7.3.1948, Pod Mniší horou č.p. 400/31, 635 00 Brno
MUDr. Lenka Francková, nar. 7.3.1958, Kostelany č.p. 175, 767 01 Kostelany
Ing. Jaroslav Pospíšil, nar. 19.4.1956, Koperníkova č.p. 1455/14, 767 01 Kroměříž
Josef Jelínek, nar. 25.10.1947, Nádražní č.p. 735/12, 697 01 Kyjov

František Jelínková, nar. 5.7.1952, Nádražní č.p. 735/12, 697 01 Kyjov
Lesy České republiky, s.p., Přemyslova č.p. 1106/19, 500 08 Hradec Králové
Jiří Pelikán, nar. 1.6.1958, Strážovice č.p. 60, 696 38 Strážovice
Marie Pelikánová, nar. 24.2.1960, Strážovice č.p. 60, 696 38 Strážovice
Českomoravský realitní fond, a.s., Rubešova č.p. 583/2, 120 00 Praha
Petr Pelikán, nar. 31.12.1971, Strážovice č.p. 149, 696 38 Strážovice
MONETA Money Bank, a.s., Vyskočilova č.p. 1442/1b, 140 00 Praha
Libuše Endtová, nar. 26.8.1969, Štefkova č.p. 496/12, 169 00 Praha
Josef Hlaváč, nar. 3.3.1943, Strážovice č.p. 74, 696 38 Strážovice
Libuše Hlaváčová, nar. 3.10.1949, Strážovice č.p. 74, 696 38 Strážovice
Tomáš Macek, nar. 19.9.1984, Strážovice č.p. 84, 696 38 Strážovice
Darina Miklíková, nar. 7.10.1978, Strážovice č.p. 164, 696 38 Strážovice
Mgr. Josef Jambor, nar. 26.1.1955, Strážovice č.p. 164, 696 38 Strážovice
Jaroslav Baják, nar. 26.8.1947, Strážovice č.p. 170, 696 38 Strážovice
František Hlaváč, nar. 7.2.1976, Strážovice č.p. 48, 696 38 Strážovice
Adam Zdzislaw Kania, nar. 6.10.1957, Strážovice č.p. 166, 696 38 Strážovice
Anna Kaniová, nar. 19.3.1960, Strážovice č.p. 166, 696 38 Strážovice
Josef Mráz, nar. 23.12.1969, Strážovice č.p. 85, 696 38 Strážovice
Lenka Mrázová, nar. 26.6.1973, Strážovice č.p. 85, 696 38 Strážovice
Josef Hlaváč, nar. 3.3.1943, Strážovice č.p. 74, 696 38 Strážovice
Libuše Hlaváčová, nar. 3.10.1949, Strážovice č.p. 74, 696 38 Strážovice
Ludmila Markusová, nar. 27.9.1953, Strážovice č.p. 177, 696 38 Strážovice
Ing. Bc. Dalibor Cichý, MBA, nar. 15.5.1958, Mutěnská č.p. 1222, 696 04 Svatobořice-Mistřín
Ing. Bc. Marcela Cichá, MBA, nar. 3.11.1962, Mutěnská č.p. 1222, 696 04 Svatobořice-Mistřín
Radomír Jandora, nar. 3.1.1972, Sídliště Zahradní č.p. 1181/2, 697 01 Kyjov
Pivovar ZUBR a.s., Komenského č.p. 3490/35, 750 02 Přerov
Ludmila Bajerová, nar. 21.11.1978, Strážovice č.p. 113, 696 38 Strážovice
Jiří Sotolář, nar. 30.3.1969, Strážovice č.p. 165, 696 38 Strážovice
Pavel Hlaváč, nar. 17.10.1963, Strážovice č.p. 41, 696 38 Strážovice
Tajisa Ševčuková, nar. 12.1.1966, Jarohněvice č.p. 544, 696 03 Dubňany
Ladislav Rauš, nar. 4.1.1971, Strážovice č.p. 39, 696 38 Strážovice
ČSOB Hypoteční banka, a.s., Radlická č.p. 333/150, 150 00 Praha
Jitka Raušová, nar. 1.11.1972, Strážovice č.p. 39, 696 38 Strážovice
Obec Dražůvky, Dražůvky č.p. 114, 696 33 Dražůvky

Odůvodnění:

Dne 26.6.2024 podal žadatel žádost o vydání rozhodnutí o umístění stavby. Protože žádost nebyla úplná a nebyla doložena všemi podklady a závaznými stanovisky potřebnými pro její řádné posouzení, byl žadatel dne 26.6.2024 vyzván k doplnění žádosti a řízení bylo přerušeno. Žádost byla doplněna v březnu 2026.

Stavební úřad oznámil zahájení územního řízení známým účastníkům řízení, veřejnosti a dotčeným orgánům. Současně podle ustanovení § 87 odst. 1 stavebního zákona upustil od ústního jednání, protože mu byly dobře známy poměry v území a žádost poskytovala dostatečný podklad pro posouzení záměru, a stanovil, že ve lhůtě do 15 dnů od doručení tohoto oznámení mohou účastníci řízení uplatnit své námitky a dotčené orgány svá závazná stanoviska. Na základě zjištěných skutečností vyzval stavební úřad k odstranění nedostatků a řízení usnesením přerušil. Žádost byla doplněna dne 29.6.2026

V průběhu řízení došlo k předání spisu a změně oprávněných úředních osob. Další procesy v řízení již vedla jiná oprávněná úřední osoba Simona Vávrová. Po doplnění žádosti oznámil stavební úřad pokračování územního řízení, a to opatřením č.j. SÚ82083/26/243/SÚ 19084/2024/243 ze dne 2.9.2026 a stanovil, že ve lhůtě do 15 dnů od doručení tohoto oznámení mohou účastníci řízení uplatnit své námitky a dotčené orgány svá závazná stanoviska. Současně dal účastníkům řízení možnost vyjádřit se k podkladům rozhodnutí, ve smyslu ust. § 36 odst. 3 zákona č. 500/2004 Sb., správní řád, ve znění pozdějších předpisů, a to nejpozději do 5 dnů po uplynutí výše uvedené lhůty k podání námitek. Účastníci řízení této možnosti nevyužili.

Stavební úřad v provedeném územním řízení přezkoumal předloženou žádost, projednal ji s účastníky řízení, veřejností a dotčenými orgány a zjistil, že jejím uskutečněním nejsou ohroženy zájmy chráněné stavebním zákonem, předpisy vydanými k jeho provedení a zvláštními předpisy. Umístění stavby je v souladu s Územním plánem Dražůvky a Územním plánem Strážovice – Úplným zněním po změně č. 1, která nabyla účinnosti dne 29.12.2023. V plochách dotčených záměrem je technická infrastruktura přípustná. Umístění stavby vyhovuje obecným požadavkům na výstavbu.

Stanoviska sdělili:

- MěÚ Kyjov, OŽPÚP, koordinované závazné stanovisko a vyjádření č.j. OŽPÚP53497/21/ozp_sek ze dne 14.7.2021
- MěÚ Kyjov, OŽPÚP, souhlasné závazné stanovisko, orgán státní správy lesů, č.j. OŽPÚP86728/24/418 ze dne 28.6.2024
- EG.D, s.r.o., vyjádření sp.zn. M49992-27194924 ze dne 20.7.2026, sdělení sp.zn. E7456-26460255 ze dne 24.6.2026
- GasNet Služby, s.r.o., stanovisko sp.zn. 5003608414 ze dne 16.7.2026
- Vodovody a kanalizace Hodonín, a.s., stanovisko sp.zn. 2/TR/2021/20212600 ze dne 2.4.2026
- CETIN a.s., vyjádření č.j. 102693/26 ze dne 23.4.2026
- Lesy ČR, s.p., stanovisko č.j. LCR004/007180/2026 ze dne 20.8.2026
- Správa a údržba silnic JMK, stanovisko č.j. 16935/2026 ze dne 30.6.2026
- KŘ policie JmK, stanovisko č.j. KRPB-95382-2/ČJ-2024-060606 ze dne 3.5.2024
- Ředitelství silnic a dálnic, s.p., vyjádření č.j. RSD-49487/2026-2 ze dne 31.3.2026, vyjádření č.j. RSD-251218/2024-2 ze dne 2.5.2024
- Svazek obcí Strážovice a Stavěšice, vyjádření sp.zn. stav svaz-0025 ze dne 28.6.2021
- Obec Dražůvky, sdělení č.j. OUD-225/2021 ze dne 21.6.2021

Stavební úřad zajistil vzájemný soulad předložených závazných stanovisek dotčených orgánů vyžadovaných zvláštními předpisy a zahrnul je do podmínek rozhodnutí.

Stavební úřad rozhodl, jak je uvedeno ve výroku rozhodnutí, za použití ustanovení právních předpisů ve výroku uvedených.

Při vymezování okruhu účastníků řízení vycházel stavební úřad z obsahu předložené dokumentace, podkladů pro vydání rozhodnutí a polohy navrhované stavby na pozemku. Účastníci územního řízení podle ust. § 85 stavebního zákona: podle § 85 odst. 1 písm. a): žadatel, tj. Obec Strážovice; podle § 85 odst. 1 písm. b): obec, na jejímž území má být požadovaný záměr uskutečněn, tj. Obec Strážovice, Obec Dražůvky; podle § 85 odst. 2 písm. a): vlastníci pozemků nebo staveb, na kterých má být požadovaný záměr uskutečněn, nebo ti, kteří mají jiné věcné právo k těmto pozemkům, tj. Obec Strážovice, Správa a údržba silnic Jihomoravského kraje, příspěvková organizace kraje, Vodovody a kanalizace Hodonín, a.s., EG.D, s.r.o., AH-ENERGY, s.r.o., Drahoslav Zálešák, Jitka Zálešáková, Ing. Petr Šlampa, ČSOB Stavební spořitelna, a.s., GasNet, s.r.o., Magdaléna Válková, Ředitelství silnic a dálnic s. p., Ludmila Malíková, Josef Horák, Ing. Dalibor Dedek, MUDr. Lenka Francková, Ing. Jaroslav Pospíšil, Josef Jelínek, Františka Jelínková, Lesy České republiky, s.p., Jiří Pelikán, Marie Pelikánová, Českomoravský realitní fond, a.s., Petr Pelikán, nar. 31.12.1971, MONETA Money Bank, a.s., Libuše Endtová, Josef Hlaváč, Libuše Hlaváčová, Tomáš Macek, Darina Miklíková, Mgr. Josef Jambor, Jaroslav Baják, František Hlaváč, Adam Zdzislaw Kania, Anna Kaniová, Josef Mráz, Lenka Mrázová, Josef Hlaváč Libuše Hlaváčová, Ludmila Markusová, Ing. Bc. Dalibor Cichý, MBA, Ing. Bc. Marcela Cichá, MBA, Radomír Jandora, Pivovar ZUBR a.s., Ludmila Bajerová, Jiří Sotolář, Pavel Hlaváč, Tajisa Ševčuková, Ladislav Rauš, ČSOB Hypoteční banka, a.s., Jitka Raušová, Obec Dražůvky, podle § 85 odst. 2 písm. b): osoby, jejichž vlastnické nebo jiné věcné právo k sousedním stavbám anebo sousedním pozemkům nebo stavbám na nich může být územním rozhodnutím přímo dotčeno a vlastníkům nebo správcům veřejné technické a dopravní infrastruktury, tj osoby s vlastnickými nebo jinými věcnými právy k sousedním pozemkům: parc. č. 1059/2, 1059/33, 1059/66, 1059/67, 1059/72, 1261/2, 1262/1 v katastrálním území Dražůvky, parc. č. 1684/1, 2494 v katastrálním území Stavěšice, st. p. 32, 39, 43, 44, 47, 48, 78, 79, 80/2, 80/3, 97, 102, 103, 104, 106, 107, 108/1, 108/2, 110, 111, 112, 115, 116, 120/1, 121, 123, 124/1, 124/2, 126/2, 127, 132, 140/1, 140/2, 140/3, 140/4, 141/3, 141/15, 141/18, 142, 145/2, 146, 147, 149, 150, 153, 154, 156/2, 158, 160, 162, 163/1, 163/2, 163/3, 171/1, 176, 197, 221, 227, 235, 249, 252, 253, 255, 256, 267, 294, 295, 296, 307, 342, 353, 372, parc. č. 18, 20/1, 21/2, 21/3, 22, 23/3, 23/7, 23/8, 23/9, 24/1, 25/2,

27/2, 49/2, 70, 76/1, 76/2, 76/4, 80, 81/2, 82/2, 86/1, 86/2, 94, 95, 96/1, 96/3, 99, 100/2, 102/1, 103, 104, 105/1, 106/1, 106/2, 112/1, 114/2, 144, 145, 146, 210/2, 216/17, 224, 226, 247/1, 249, 253/42, 254, 257/30, 257/31, 257/32, 257/37, 257/40, 304/2, 305/1, 305/3, 305/4, 305/5, 305/8, 305/9, 306/1, 306/2, 307/1, 307/2, 308/5, 308/6, 308/7, 308/8, 308/9, 308/10, 308/11, 308/12, 308/13, 308/14, 308/15, 308/16, 308/17, 308/18, 308/19, 308/30, 308/31, 404/32, 405/8, 405/9, 1075/88, 1075/91, 1267/1, 1267/13, 1267/57, 1267/59, 1267/61, 1267/65, 1267/66, 1268/1, 1270/1, 1271/1, 1271/2, 1271/3, 1271/4, 1271/5, 1271/6, 1271/10, 1271/11, 1271/12, 1271/17, 1271/24, 1271/28, 1271/32, 1271/38, 1271/41, 1271/45, 1271/49, 1271/50, 1271/51, 1271/52, 1271/63, 1271/64, 1271/65, 1271/66, 1271/67, 1271/68, 1271/69, 1271/73, 1271/74, 1279/1, 1279/2, 1280/1, 1280/2, 1285/1, 1285/2, 1286/1, 1286/2, 1291/1, 1291/2, 1292/1, 1292/2, 1298/1, 1298/2, 1299/1, 1299/2, 1310, 1311, 1316, 1317, 1322, 1323, 1328, 1329, 1334, 1335, 1340, 1341, 1346, 1347, 1352, 1353/1, 1353/2, 1358, 1359, 1364, 1365, 1369/1, 1370/1, 1370/2, 1371/1, 1862/7, 1862/12, 1862/13, 1862/14, 1862/15, 1862/18, 1862/20, 1862/21, 1862/29, 1862/30, 1862/31, 1862/32, 1862/33, 1862/34, 1862/35, 1862/36, 1862/37, 1862/38, 1862/44, 1880, 1883/2, 1884/1, 1884/2, 1885/3, 1886, 1889, 1891/2, 1891/5, 1891/20, 1891/29, 1891/32, 1891/33, 1891/34, 1891/35, 1891/36, 1891/37, 1891/39, 1891/41, 1891/42, 1891/43, 1891/44, 1891/45, 1891/46, 1891/47, 1891/48, 1891/50, 1891/51, 1891/52, 1891/53, 1891/57, 1891/59, 1893/2, 1894/1, 1894/4, 1894/6, 1895/1, 1895/2, 1938/3, 1943/2, 1947/4, 2093, 2097, 2098, 2110/3, 2110/4, 2111/2, 2112/1, 2112/6, 2112/7, 2112/9, 2112/11, 2112/12, 2117/2, 2117/3, 2117/5, 2117/6, 2118/6, 2118/7, 2118/8, 2123, 2124/2, 2129, 2132, 2136, 2141/1, 2143, 2146, 2147, 2153, 2154/1, 2156, 2161, 2163, 2167 v katastrálním území Strážovice, parc. č. 3035/4 v katastrálním území Věteřov, osoby s vlastnickými nebo jinými věcnými právy k sousedním stavbám: Strážovice č.p. 38, č.p. 44, č.p. 45, č.p. 46, č.p. 47, č.p. 65, č.p. 64, č.p. 109, č.p. 110, č.p. 212, č.p. 88, č.p. 81, č.p. 82, č.p. 1, č.p. 2, č.p. 175, č.p. 3, č.p. 4, č.p. 5, č.p. 6, č.p. 7, č.p. 8, č.p. 9, č.p. 10, č.p. 11, č.p. 56, č.p. 12, č.p. 98, č.p. 106, č.p. 14, č.p. 217, č.p. 15, č.p. 205, č.p. 196, č.p. 17, č.p. 19, č.p. 20, č.p. 21, č.p. 22, č.p. 23, č.p. 25, č.p. 26, č.p. 27, č.p. 16, č.p. 176, č.p. 118, č.p. 127, č.p. 137, č.p. 100, č.p. 151, č.p. 142, č.p. 78, č.p. 207, č.p. 43, č.p. 80, č.p. 92, č.p. 220 a č.p. 227 a vlastníci veřejné dopravní a technické infrastruktury: EG.D, s.r.o., GasNet Služby, s.r.o., Vodovody a kanalizace Hodonín, a.s., CETIN a.s., Lesy ČR, s.p., Správa a údržba silnic JMK, KŘ policie JmK, Ředitelství silnic a dálnic, s.p., Svazek obcí Strážovice a Stavěšice. Stavební úřad dospěl k závěru, že jiná práva k dalším vzdálenějším pozemkům a stavbám nemohou být tímto rozhodnutím přímo dotčena.

Vypořádání s návrhy a námitkami účastníků:

- Návrhy a námitky nebyly uplatněny.

Vypořádání s vyjádřeními účastníků k podkladům rozhodnutí:

- Účastníci se k podkladům rozhodnutí nevyjádřili.

Poučení účastníků:

Proti tomuto rozhodnutí se lze odvolat do 15 dnů ode dne jeho oznámení k Odboru Krajského stavebního úřadu Krajského úřadu Jihomoravského kraje podáním u zdejšího správního orgánu.

Odvolání se podává s potřebným počtem stejnopisů tak, aby jeden stejnopis zůstal správnímu orgánu a aby každý účastník dostal jeden stejnopis. Nepodá-li účastník potřebný počet stejnopisů, vyhotoví je správní orgán na náklady účastníka. Odvoláním lze napadnout výrokovou část rozhodnutí, jednotlivý výrok nebo jeho vedlejší ustanovení. Odvolání jen proti odůvodnění rozhodnutí je nepřípustné.

Stavební úřad po dni nabytí právní moci územního rozhodnutí doručí žadateli stejnopis písemného vyhotovení územního rozhodnutí opatřený doložkou právní moci spolu s ověřenou grafickou přílohou, stejnopis písemného vyhotovení územního rozhodnutí opatřený doložkou právní moci doručí, jde-li o stavby podle § 15 nebo 16 stavebního zákona, také stavebnímu úřadu příslušnému k povolení stavby.

Rozhodnutí má podle § 93 odst. 1 stavebního zákona platnost 2 roky. Podmínky rozhodnutí o umístění stavby platí po dobu trvání stavby či zařízení, nedošlo-li z povahy věci k jejich konzumaci.

Stavebník je povinen dodržet ustanovení § 22 odst. 2 zákona č. 20/1987 Sb., o státní památkové péči, v platném znění.



Ing. Jindřich Baturný
vedoucí stavebního úřadu

Toto oznámení musí být vyvěšeno po dobu 15 dnů na úřední desce. Patnáctým dnem po vyvěšení se písemnost považuje za doručenou (dnem vyvěšení je den vyvěšení na úřední desce Městského úřadu Kyjov). Oznámení se zveřejňuje též způsobem umožňující dálkový přístup.

vyvěšeno na úřední desce dne:

sejmuto z úřední desky dne:

vyvěšeno na elektronické úřední desce dne:

sejmuto z elektronické úřední desky dne:

Razítko, podpis orgánu, který potvrzuje vyvěšení a sejmutí oznámení.

Příloha: výkr. č. C1, C2, C3, C4 „Zákres trasy do KN Dražůvky a Strážovice“

Poplatek:
Správní poplatek podle zákona č. 634/2004 Sb., o správních poplatcích položky 17 odst. 1 písm. e) ve výši 1000 Kč byl zaplacen dne 19.10.2026.

Obdrží:
Žadatel – doručení jednotlivě:
Ing. Vítězslav Preclík, IDDS: vwpzjxw
zastoupení pro: Obec Strážovice, Strážovice č.p. 196, 696 38 Strážovice

Hlavní účastníci – doručení jednotlivě:
Správa a údržba silnic Jihomoravského kraje, příspěvková organizace kraje, IDDS: k3nk8e7
Vodovody a kanalizace Hodonín, a.s., IDDS: a2pgx2s
EG.D, s.r.o., IDDS: b4gxki9
AH-ENERGY, s.r.o., IDDS: 9jwj2gf
Drahoslav Zálešák, Písečná č.p. 1466, 696 42 Vracov
Jitka Zálešáková, Písečná č.p. 1466, 696 42 Vracov
Ing. Petr Šlampa, Strážovice č.p. 215, 696 38 Strážovice
ČSOB Stavební spořitelna, a.s., IDDS: ukmjjq2
GasNet, s.r.o., IDDS: rdxzhzt

Magdaléna Válková, Strážovice č.p. 206, 696 38 Strážovice
Ředitelství silnic a dálnic s. p., IDDS: zjq4rhz
Ludmila Malíková, Strážovice č.p. 38, 696 38 Strážovice
Josef Horák, Strážovice č.p. 38, 696 38 Strážovice
Ing. Dalibor Dedek, IDDS: fmtxeix
MUDr. Lenka Francková, IDDS: nrid9jz
Ing. Jaroslav Pospíšil, IDDS: htd5srq
Josef Jelínek, Nádražní č.p. 735/12, 697 01 Kyjov 1
Františka Jelínková, Nádražní č.p. 735/12, 697 01 Kyjov 1
Lesy České republiky, s.p., IDDS: e8jcfsn
Jiří Pelikán, Strážovice č.p. 60, 696 38 Strážovice
Marie Pelikánová, Strážovice č.p. 60, 696 38 Strážovice
Českomoravský realitní fond, a.s., IDDS: ps8artc
Petr Pelikán, Strážovice č.p. 149, 696 38 Strážovice
MONETA Money Bank, a.s., IDDS: 3kpd8nk
Libuše Endtová, IDDS: hnhq3np
Josef Hlaváč, Strážovice č.p. 74, 696 38 Strážovice
Libuše Hlaváčová, Strážovice č.p. 74, 696 38 Strážovice
Tomáš Macek, Strážovice č.p. 84, 696 38 Strážovice
Darina Miklíková, IDDS: 2wi5p64
Mgr. Josef Jambor, Strážovice č.p. 164, 696 38 Strážovice
Jaroslav Baják, Strážovice č.p. 170, 696 38 Strážovice
František Hlaváč, Strážovice č.p. 48, 696 38 Strážovice
Adam Zdzislaw Kania, Strážovice č.p. 166, 696 38 Strážovice
Anna Kaniová, Strážovice č.p. 166, 696 38 Strážovice
Josef Mráz, IDDS: 4as74fz
Lenka Mrázová, Strážovice č.p. 85, 696 38 Strážovice
Josef Hlaváč, Strážovice č.p. 74, 696 38 Strážovice
Libuše Hlaváčová, Strážovice č.p. 74, 696 38 Strážovice
Ludmila Markusová, Strážovice č.p. 177, 696 38 Strážovice
Ing. Bc. Dalibor Cichý, MBA, IDDS: nvdkxnj
Ing. Bc. Marcela Cichá, MBA, IDDS: ekjgiy8
Radomír Jandora, Sídliště Zahradní č.p. 1181/2, 697 01 Kyjov 1
Pivovar ZUBR a.s., IDDS: ddjrvr9
Ludmila Bajerová, Strážovice č.p. 113, 696 38 Strážovice
Jiří Sotolář, IDDS: 8y58nvk
Pavel Hlaváč, Strážovice č.p. 41, 696 38 Strážovice
Tajisa Ševčuková, Jarohněvice č.p. 544, 696 03 Dubňany
Ladislav Rauš, Strážovice č.p. 39, 696 38 Strážovice
ČSOB Hypoteční banka, a.s., IDDS: 5azegu5
Jitka Raušová, Strážovice č.p. 39, 696 38 Strážovice
Obec Dražůvky, IDDS: 83nbkn9

Ostatní účastníci – doručení veřejnou vyhláškou:
Městský úřad Kyjov, Kancelář tajemníka - úřední deska, Masarykovo nám. č.p. 30/1, 697 01 Kyjov 1
vyvěšeno pro: GasNet Služby, s.r.o., Plynárenská č.p. 499/1, 602 00 Brno
vyvěšeno pro: CETIN a.s., Českomoravská č.p. 2510/19, 190 00 Praha
vyvěšeno pro: Lesy České republiky, s.p., Přemyslova č.p. 1106/19, 500 08 Hradec Králové
vyvěšeno pro: Krajské ředitelství policie Jihomoravského kraje, Územní odbor Hodonín, Dopravní inspektorát, Svatopluka Čecha č.p. 7, 695 01 Hodonín
vyvěšeno pro: Svazek obcí Strážovice a Stavěšice, Stavěšice č.p. 9, 696 38 Stavěšice
vyvěšeno pro: osoby s vlastnickými nebo jinými věcnými právy k sousedním pozemkům: parc. č. 1059/2, 1059/33, 1059/66, 1059/67, 1059/72, 1261/2, 1262/1 v katastrálním území Dražůvky, parc. č. 1684/1, 2494 v katastrálním území Stavěšice, st. p. 32, 39, 43, 44, 47, 48, 78, 79, 80/2, 80/3, 97, 102, 103, 104, 106, 107, 108/1, 108/2, 110, 111, 112, 115, 116, 120/1, 121, 123, 124/1, 124/2, 126/2, 127, 132, 140/1, 140/2, 140/3, 140/4, 141/3, 141/15, 141/18, 142, 145/2, 146, 147, 149, 150, 153, 154, 156/2, 158, 160, 162, 163/1, 163/2, 163/3, 171/1, 176, 197, 221, 227, 235, 249, 252, 253, 255, 256, 267, 294, 295, 296, 307, 342, 353, 372, parc. č. 18, 20/1, 21/2, 21/3, 22,

23/3, 23/7, 23/8, 23/9, 24/1, 25/2, 27/2, 49/2, 70, 76/1, 76/2, 76/4, 80, 81/2, 82/2, 86/1, 86/2, 94, 95, 96/1, 96/3, 99, 100/2, 102/1, 103, 104, 105/1, 106/1, 106/2, 112/1, 114/2, 144, 145, 146, 210/2, 216/17, 224, 226, 247/1, 249, 253/42, 254, 257/30, 257/31, 257/32, 257/37, 257/40, 304/2, 305/1, 305/3, 305/4, 305/5, 305/8, 305/9, 306/1, 306/2, 307/1, 307/2, 308/5, 308/6, 308/7, 308/8, 308/9, 308/10, 308/11, 308/12, 308/13, 308/14, 308/15, 308/16, 308/17, 308/18, 308/19, 308/30, 308/31, 404/32, 405/8, 405/9, 1075/88, 1075/91, 1267/1, 1267/13, 1267/57, 1267/59, 1267/61, 1267/65, 1267/66, 1268/1, 1270/1, 1271/1, 1271/2, 1271/3, 1271/4, 1271/5, 1271/6, 1271/10, 1271/11, 1271/12, 1271/17, 1271/24, 1271/28, 1271/32, 1271/38, 1271/41, 1271/45, 1271/49, 1271/50, 1271/51, 1271/52, 1271/63, 1271/64, 1271/65, 1271/66, 1271/67, 1271/68, 1271/69, 1271/73, 1271/74, 1279/1, 1279/2, 1280/1, 1280/2, 1285/1, 1285/2, 1286/1, 1286/2, 1291/1, 1291/2, 1292/1, 1292/2, 1298/1, 1298/2, 1299/1, 1299/2, 1310, 1311, 1316, 1317, 1322, 1323, 1328, 1329, 1334, 1335, 1340, 1341, 1346, 1347, 1352, 1353/1, 1353/2, 1358, 1359, 1364, 1365, 1369/1, 1370/1, 1370/2, 1371/1, 1862/7, 1862/12, 1862/13, 1862/14, 1862/15, 1862/18, 1862/20, 1862/21, 1862/29, 1862/30, 1862/31, 1862/32, 1862/33, 1862/34, 1862/35, 1862/36, 1862/37, 1862/38, 1862/44, 1880, 1883/2, 1884/1, 1884/2, 1885/3, 1886, 1889, 1891/2, 1891/5, 1891/20, 1891/29, 1891/32, 1891/33, 1891/34, 1891/35, 1891/36, 1891/37, 1891/39, 1891/41, 1891/42, 1891/43, 1891/44, 1891/45, 1891/46, 1891/47, 1891/48, 1891/50, 1891/51, 1891/52, 1891/53, 1891/57, 1891/59, 1893/2, 1894/1, 1894/4, 1894/6, 1895/1, 1895/2, 1938/3, 1943/2, 1947/4, 2093, 2097, 2098, 2110/3, 2110/4, 2111/2, 2112/1, 2112/6, 2112/7, 2112/9, 2112/11, 2112/12, 2117/2, 2117/3, 2117/5, 2117/6, 2118/6, 2118/7, 2118/8, 2123, 2124/2, 2129, 2132, 2136, 2141/1, 2143, 2146, 2147, 2153, 2154/1, 2156, 2161, 2163, 2167 v katastrálním území Strážovice, parc. č. 3035/4 v katastrálním území Věteřov,
vyvěšeno pro: osoby s vlastnickými nebo jinými věcnými právy k sousedním stavbám: Strážovice č.p. 38, č.p. 44, č.p. 45, č.p. 46, č.p. 47, č.p. 65, č.p. 64, č.p. 109, č.p. 110, č.p. 212, č.p. 88, č.p. 81, č.p. 82, č.p. 1, č.p. 2, č.p. 175, č.p. 3, č.p. 4, č.p. 5, č.p. 6, č.p. 7, č.p. 8, č.p. 9, č.p. 10, č.p. 11, č.p. 56, č.p. 12, č.p. 98, č.p. 106, č.p. 14, č.p. 217, č.p. 15, č.p. 205, č.p. 196, č.p. 17, č.p. 19, č.p. 20, č.p. 21, č.p. 22, č.p. 23, č.p. 25, č.p. 26, č.p. 27, č.p. 16, č.p. 176, č.p. 118, č.p. 127, č.p. 137, č.p. 100, č.p. 151, č.p. 142, č.p. 78, č.p. 207, č.p. 43, č.p. 80, č.p. 92, č.p. 220 a č.p. 227

Dotčené orgány – doručení jednotlivě:
Městský úřad Kyjov, Odbor životního prostředí a územního plánování, Masarykovo náměstí č.p. 30/1, 697 01 Kyjov 1

Ostatní – k vyvěšení na úřední desku:
Obecní úřad Dražůvky, IDDS: 83nbkn9
Obecní úřad Strážovice, IDDS: qn6b8b6
Obecní úřad Věteřov, IDDS: 2dcb6u7

Navrženo školní verí ZWCADu




Navrženo školní verí ZWCADu

ZÁKRES TRASY DO KN DRAŽÜVKY A STRÁŽOVICE
M 1 : 1000

C1

Navrženo školní veri ZWCADu

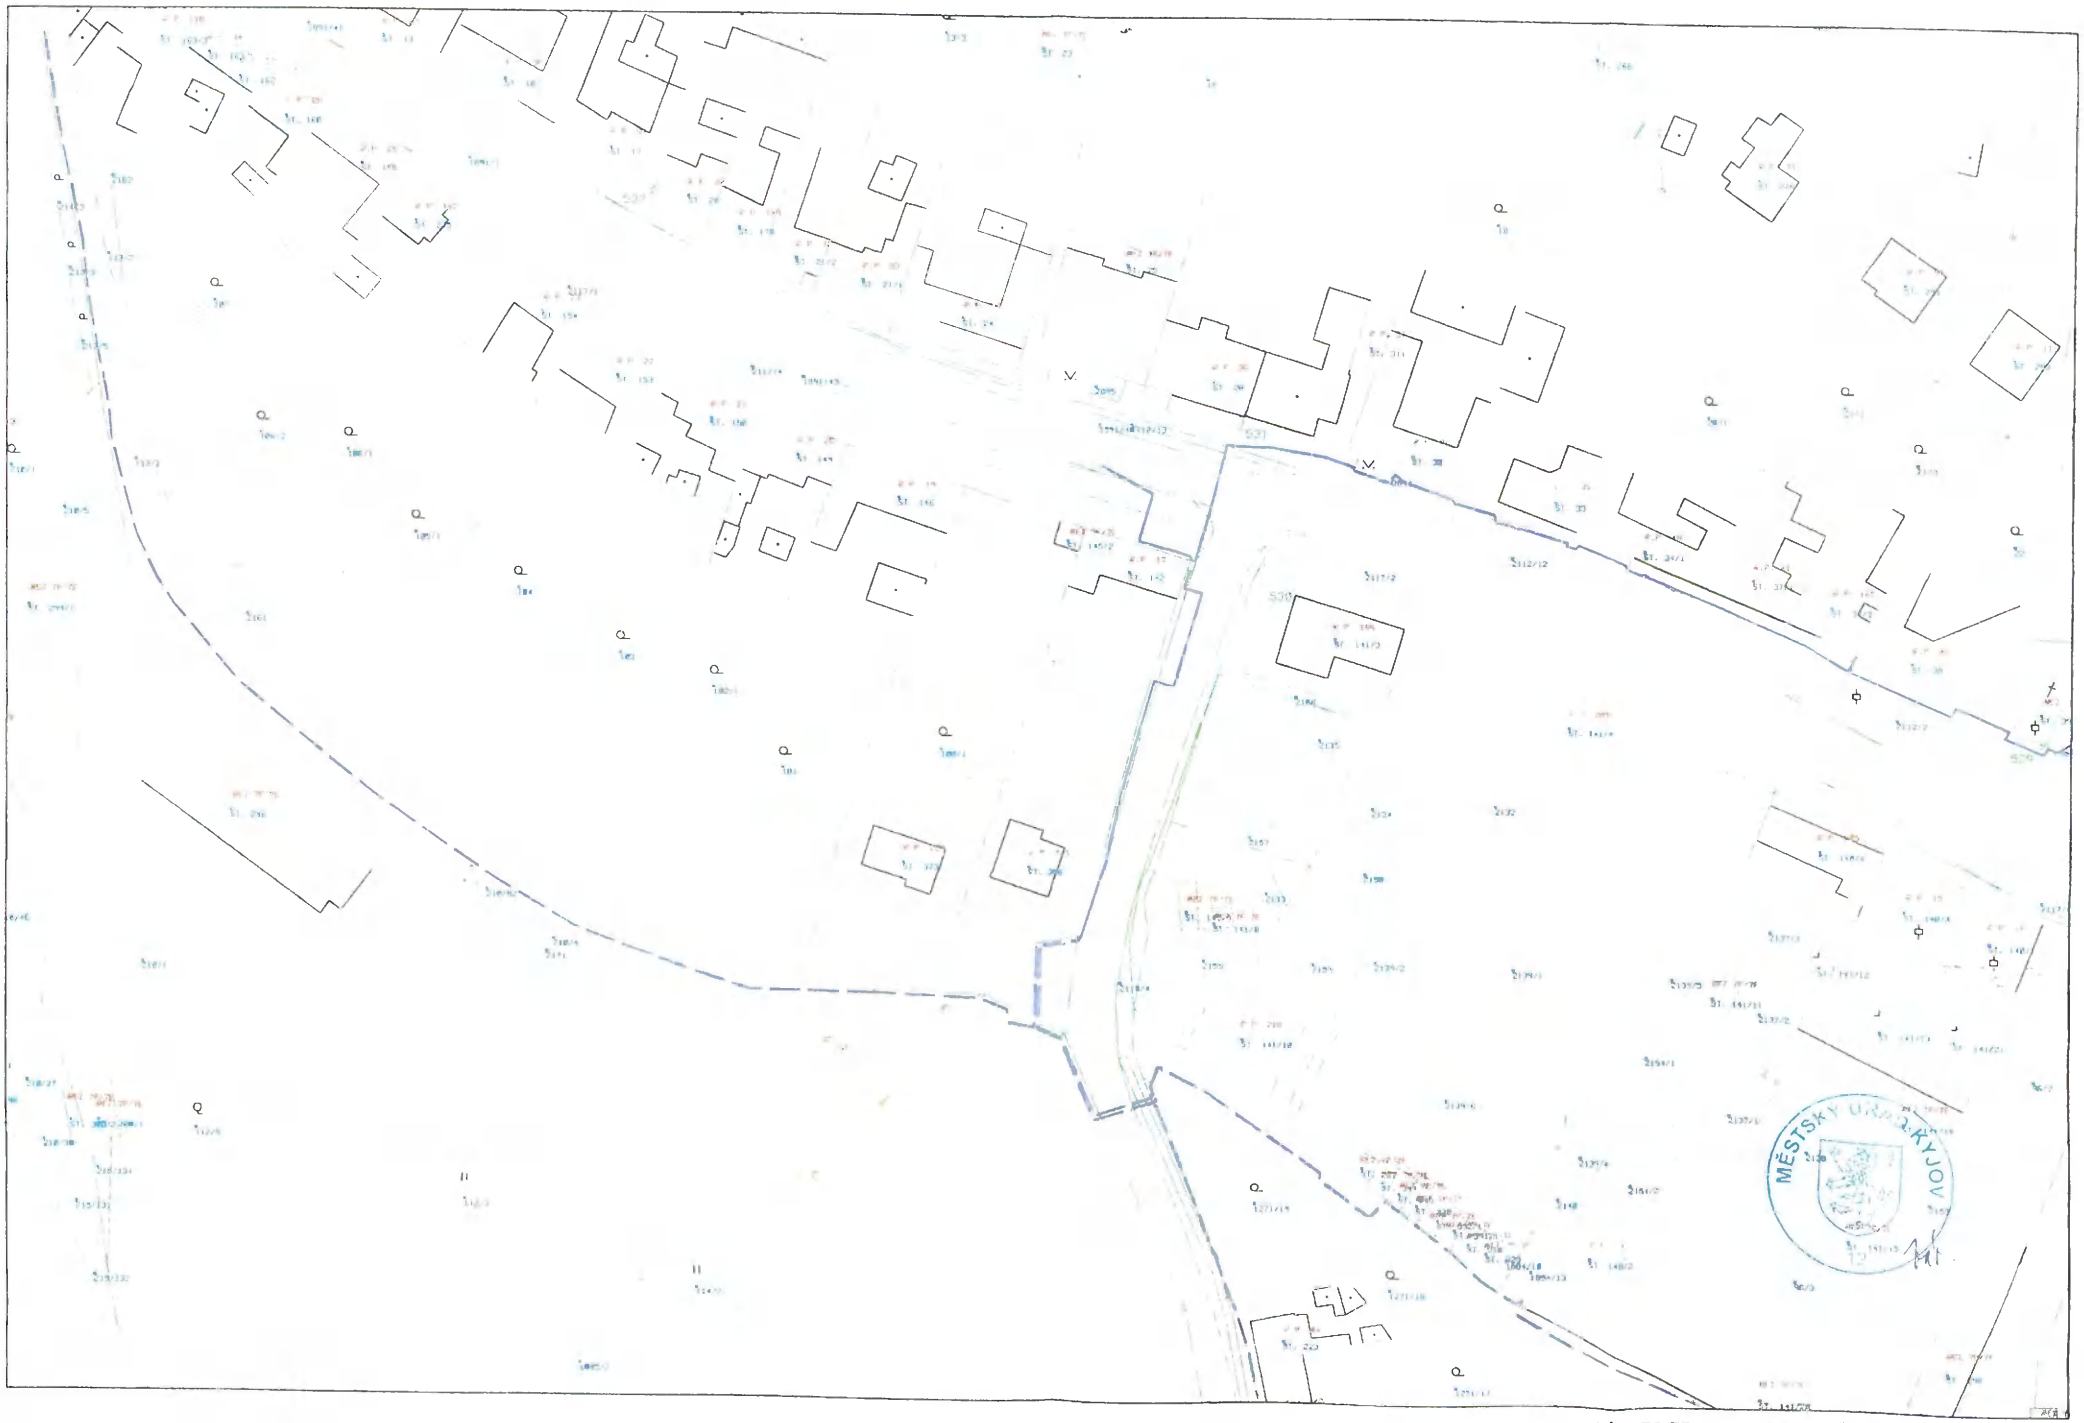

ZÁKRES TRASY DO KN DRAŽUVKY A STRÁŽOVICE

Navrženo školní verí ZWCADu



Navrženo školní verí ZWCADu

ZÁKRES TRASY DO KN DRAŽÚVKY A STRÁŽOVICE
M 1 : 1000
C3

Navrženo školní verí ZWCADu

Navrženo školní verí ZWCADu



Navrženo školní verí ZWCADu

Navrženo školní verí ZWCADu

MĚSTSKÝ ÚŘAD KYJOV

ZÁKRES TRASY DO KN DRAŽÚVKY A STRÁŽOVICE
M 1 : 1000
C4