


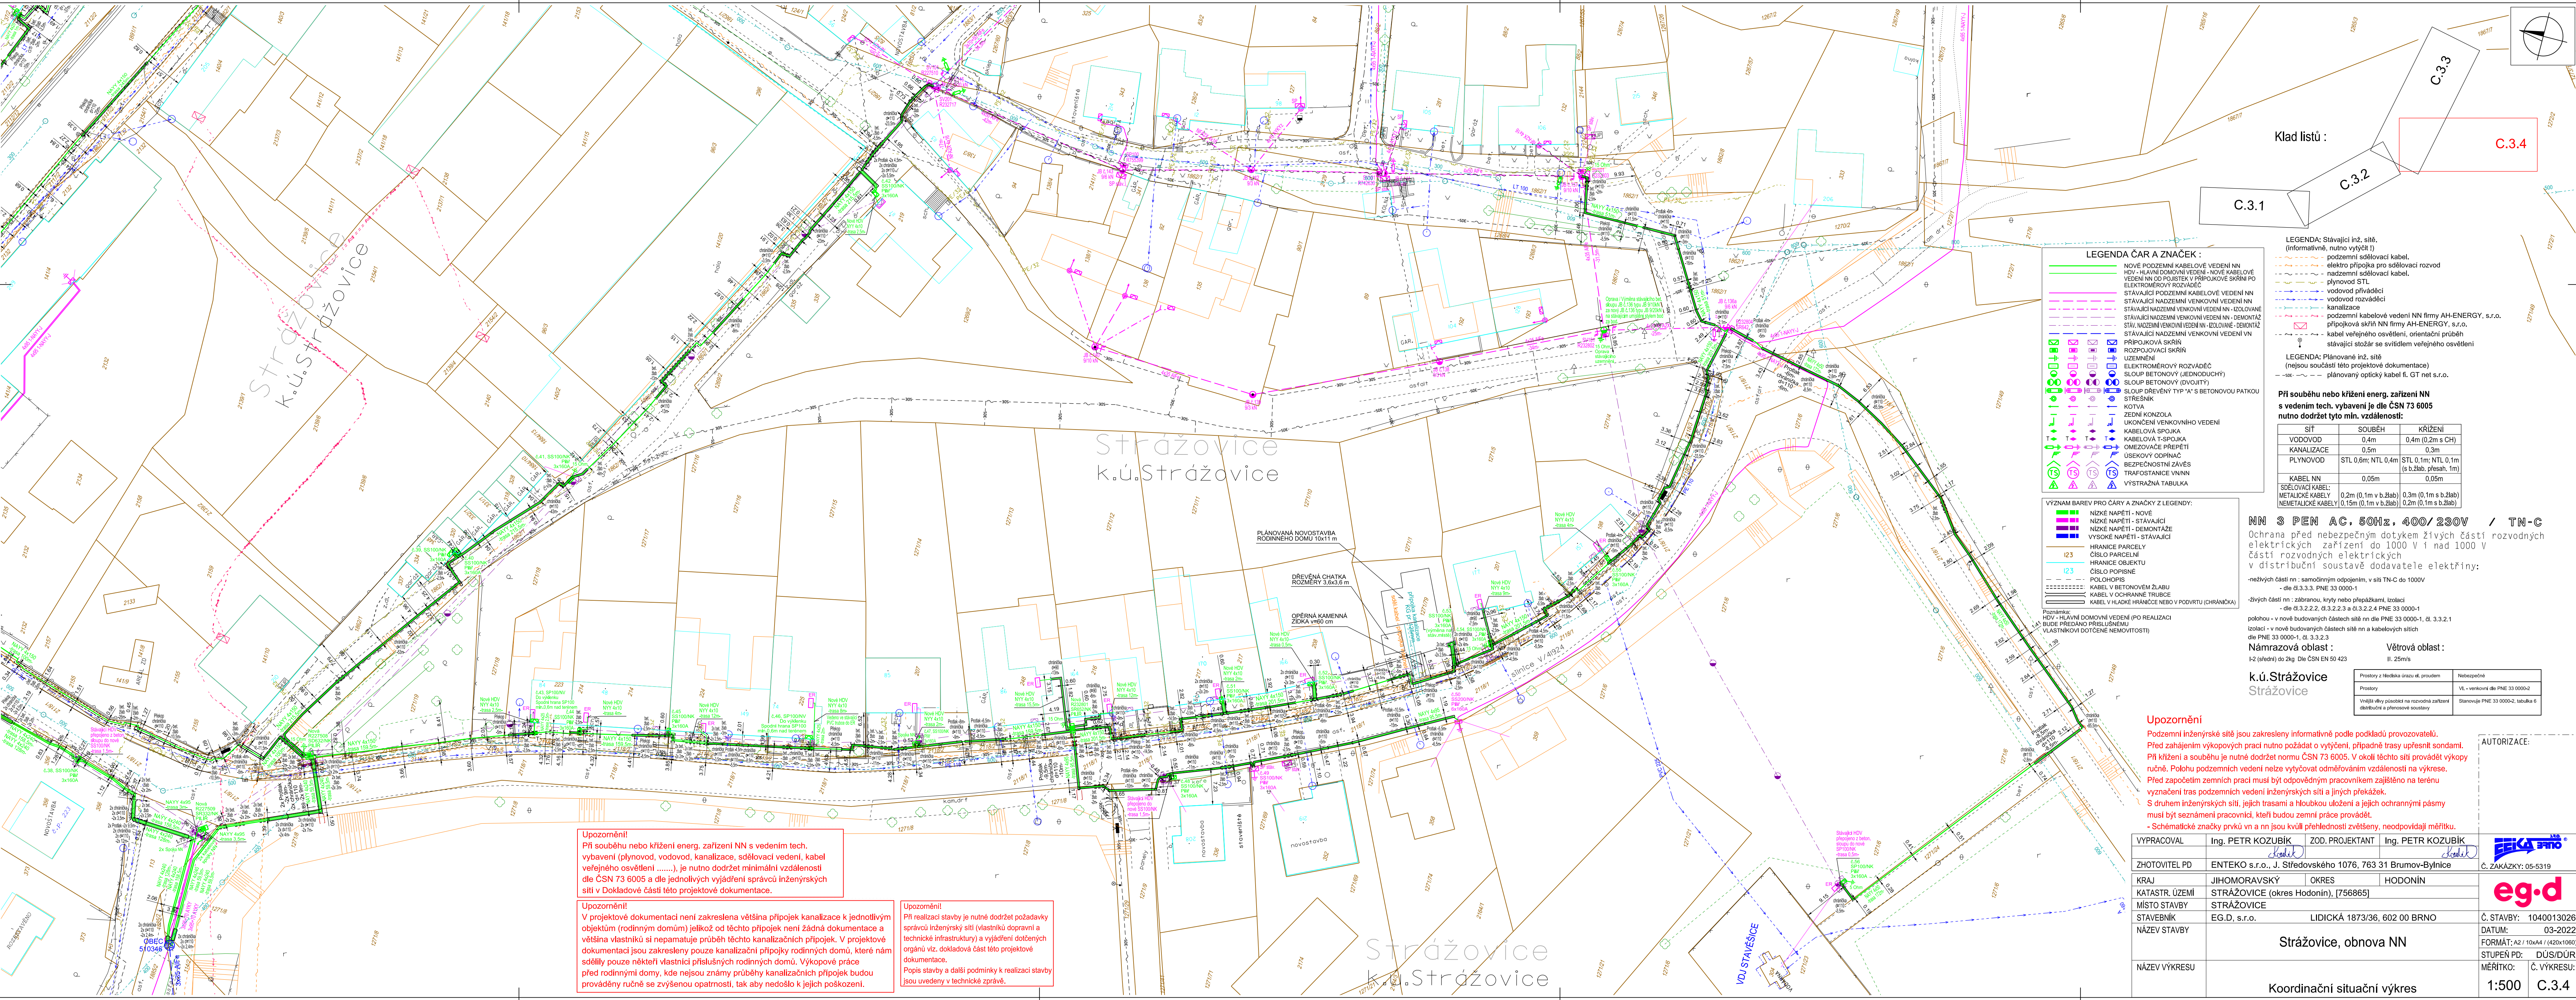

Klad listů : C.3.1 C.3.2 C.3.3 C.3.4

LEGENDA ČAR A ZNAČEK :

- NOVÉ PODZEMNÍ KABELOVÉ VEDENÍ NN
- HDV - HLAVNÍ DOMOVNÍ VEDENÍ - NOVÉ KABELOVÉ VEDENÍ NN DO POJISTEK V PŘÍPOJKOVÉ SKŘINI PO ELEKTROMĚROVÝ ROZVÁDEČ
- STÁVAJÍCÍ PODZEMNÍ KABELOVÉ VEDENÍ NN
- STÁVAJÍCÍ NADZEMNÍ VENKOVNÍ VEDENÍ NN
- STÁVAJÍCÍ NADZEMNÍ VENKOVNÍ VEDENÍ NN - IZOLOVANÉ
- STÁVAJÍCÍ NADZEMNÍ VENKOVNÍ VEDENÍ NN - DEMONTÁŽ
- STÁVAJÍCÍ NADZEMNÍ VENKOVNÍ VEDENÍ VN
- PŘÍPOJKOVÁ SKŘIŇ
- ROZPOJIOVACÍ SKŘIŇ
- UZEMNĚNÍ
- ELEKTROMĚROVÝ ROZVÁDEČ
- SLOUP BETONOVÝ (JEDNODUCHÝ)
- SLOUP BETONOVÝ (DVOUTY)
- SLOUP DŘEVĚNÝ TYP "A" S BETONOVOU PATKOU
- STŘEŠNÍK
- KOTVA
- JEZDNÍ KONZOLA
- UKONČENÍ VENKOVNÍHO VEDENÍ
- KABELOVÁ SPOJKA
- KABELOVÁ T-SPOJKA
- OMEZOVAČE PŘEPĚTÍ
- USEKOVÝ ODPIŇAC
- BEZPEČNOSTNÍ ZÁVĚS
- TRAFOSTANICE VN/VN
- VÝSTRAŽNÁ TABULKA

VÝZNAM BAREV PRO ČÁRY A ZNAČKY Z LEGENDY:

- NIŽKÉ NAPĚTÍ - NOVÉ
- NIŽKÉ NAPĚTÍ - STÁVAJÍCÍ
- NIŽKÉ NAPĚTÍ - DEMONTÁŽE
- VYSOKÉ NAPĚTÍ - STÁVAJÍCÍ
- HRANICE PARCELY
- ČÍSLO PARCELY
- HRANICE OBJEKTU
- ČÍSLO POPISNÉ
- POLOHOPIS
- PŘÍPOJKA V BETONOVÉM ŽLABU
- KABEL V OCHRANĚ TRUBICE
- KABEL V HLADKÉ HRANICE NEBO V PODVUTU (CHRANÍČKA)

LEGENDA: Stávající inž. síť, (informativně, nutno vytýčit !)

- podzemní sdělovací kabel
- elektro přípojka pro sdělovací rozvod
- nadzemní sdělovací kabel
- plynovod STL
- vodovod přívaděcí
- vodovod rozvážecí
- kanalizace
- podzemní kabelové vedení NN firmy AH-ENERGY, s.r.o.
- přípojková skříň NN firmy AH-ENERGY, s.r.o.
- kabel veřejného osvětlení, orientační průběh stávající sítě

LEGENDA: Plánované inž. síť (nejsou součástí této projektové dokumentace)

- plánovaný optický kabel fi. GT net s.r.o.

Při souběhu nebo křížení energ. zařízení NN s vedením tech. vybavení je dle ČSN 73 6005 nutno dodržet tyto min. vzdálenosti:

SÍŤ	SOUBEH	KŘÍŽENÍ
VODOVOD	0,4m	0,4m (0,2m s CH)
KANALIZACE	0,5m	0,3m
PLYNOVOD	STL 0,6m; NTL 0,4m	STL 0,1m; NTL 0,1m (s b.žlab, přesah, 1m)
KABEL NN	0,05m	0,05m
SDĚLOVACÍ KABEL:	0,2m (0,1m v b.žlab)	0,3m (0,1m s b.žlab)
METALICKÉ KABELY	0,15m (0,1m v b.žlab)	0,2m (0,1m s b.žlab)
NEMETALICKÉ KABELY		

NN 3 PEN AC, 50Hz, 400/230V / TN-C

Ochrana před nebezpečným dotykem živých částí rozvodných elektrických zařízení do 1000 V i nad 1000 V částí rozvodných elektrických v distribuční soustavě dodavatele elektřiny:

- neživých částí nn : samostatným odpojením, v síti TN-C do 1000V
- dle d.3.3.3.3. PNE 33 0000-1
- živých částí nn : zabránou, kryty nebo přepážkami, izolací
- dle d.3.2.2.2. d.3.2.2.3 a d.3.2.2.4 PNE 33 0000-1

polohou - v nové budovaných částech sítě nn dle PNE 33 0000-1, d. 3.3.2.1 izolací - v nové budovaných částech sítě nn dle PNE 33 0000-1, d. 3.3.2.3

Námrazová oblast : I-2 (srdní) do 2kg dle ČSN EN 50 423

Větrová oblast : II, 25m/s

Prostory z hlediska úrazu el. proudem	Nebezpečné
Prostory	VL - venkovní dle PNE 33 0000-2
Vnější úbytky působící na rozvodná zařízení distribuční a přenosové soustavy	Stavování PNE 33 0000-2, tabulka 8

Upozornění

Podzemní inženýrské sítě jsou zakresleny informativně podle podkladů provozovatelů.

Před zahájením výkopových prací nutno požádat o vytýčení, případně trasy upravit sondami.

Při křížení a souběhu je nutné dodržet normu ČSN 73 6005. V okolí těchto sítí provádět výkopy ručně. Polohu podzemních vedení nelze vytýčovat odměřováním vzdáleností na výkrese.

Před započítím zemních prací musí být odpovědným pracovníkem zajištěno na terénu vyznačení tras podzemních vedení inženýrských sítí a jiných překážek.

S druhem inženýrských sítí, jejich trasami a hloubkou uložení a jejich ochrannými pásmy musí být seznámeni pracovníci, kteří budou zemní práce provádět.

- Schématické značky prvků vn a nn jsou kvůli přehlednosti zvětšeny, neodpovídají měřítku.

VYPRACOVAL	Ing. PETR KOZUBÍK	ZOD. PROJEKTANT	Ing. PETR KOZUBÍK	
ZHOTOVITEL PD	ENTEKO s.r.o., J. Sřídovského 1076, 763 31 Brumov-Bylnice	Č. ZAKÁZKY: 05-5319		
KRAJ	JIHOMORAVSKÝ	OKRES	HODONÍN	
KATASTR. ÚZEMÍ	STRÁŽOVICE (okres Hodonín), (756865)			
MÍSTO STAVBY	STRÁŽOVICE			
STAVEBNÍK	EG.D, s.r.o.	LIDICKÁ 1873/36, 602 00 BRNO		Č. STAVBY: 1040013026
NAZEV STAVBY	Strážovice, obnova NN			DATUM: 03-2022
NAZEV VÝKRESU	Koordinální situační výkres			STUPEN PD: DÚS/DÚR
				MĚŘÍTKO: 1:500
				Č. VÝKRESU: C.3.4

Upozornění!

Při souběhu nebo křížení energ. zařízení NN s vedením tech. vybavení (plynovod, vodovod, kanalizace, sdělovací vedení, kabel veřejného osvětlení), je nutno dodržet minimální vzdálenosti dle ČSN 73 6005 a dle jednotlivých vyjádření správců inženýrských sítí v Dokladové části této projektové dokumentace.

Upozornění!

V projektové dokumentaci není zakreslena většina přípojek kanalizace k jednotlivým objektům (rodinným domům) jelikož od těchto přípojek není žádná dokumentace a většina vlastníků si nepamátuje průběh těchto kanalizačních přípojek. V projektové dokumentaci jsou zakresleny pouze kanalizační přípojky rodinných domů, které nám sdělily pouze někteří vlastníci příslušných rodinných domů. Výkopové práce před rodinnými domy, kde nejsou známy průběhy kanalizačních přípojek budou prováděny ručně se zvýšenou opatrností, tak aby nedošlo k jejich poškození.

Upozornění!

Při realizaci stavby je nutné dodržet požadavky správců inženýrských sítí (vlastníku dopravní a technické infrastruktury) a vyjádření dotčených orgánů viz. dokladová část této projektové dokumentace.

Popis stavby a další podmínky k realizaci stavby jsou uvedeny v technické zprávě.