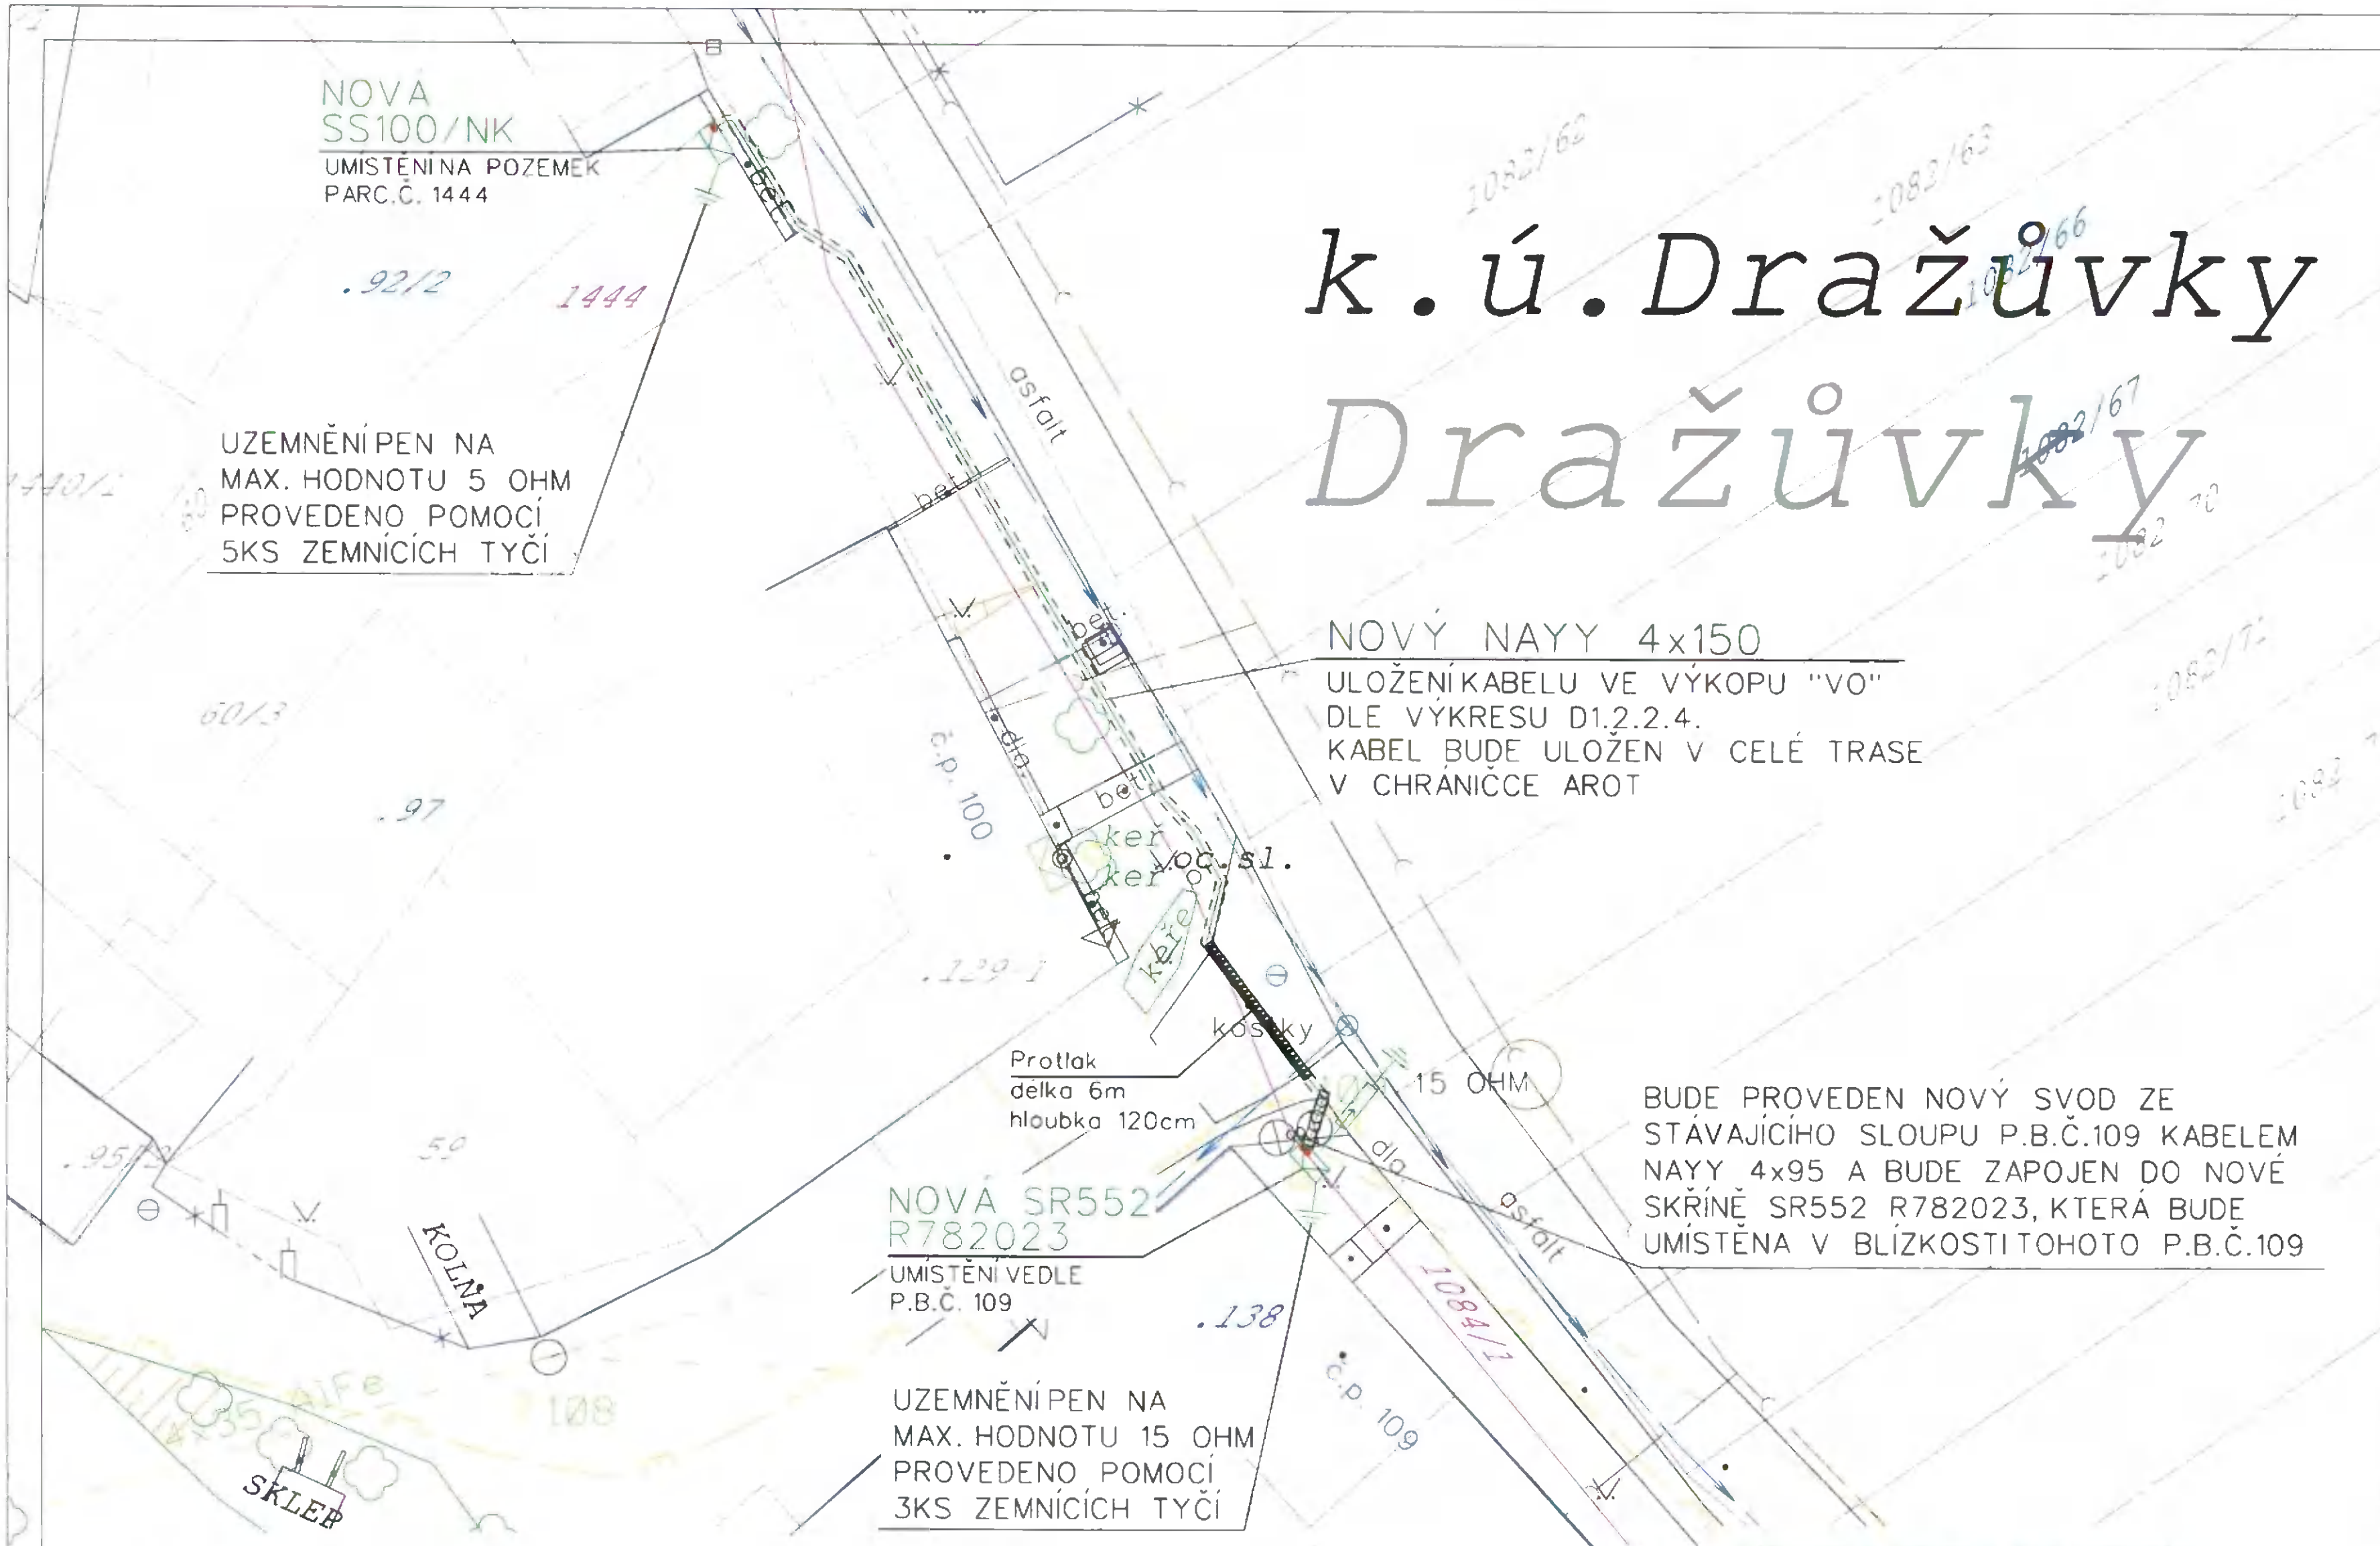



Delka nove kabelove trasy NN 45m

KÓTY VE VÝKRESE JSOU POUZE ORIENTAČNÍ. PŘESNOU POLOHU NOVÝCH PB NUTNO VYTYČIT GEODETICKY. POLOHA ZEMNÍCH VEDENÍ A ZAŘÍZENÍ BYLA ZJIŠTĚNA U PŘÍSLUŠNÝCH SPRÁVCŮ A PROJEKTANTŮ JEDNOTLIVÝCH SÍTÍ. PODKLADY JSOU ULOŽENY U ZPRACOVATELE PD. POLOHU PODZEMNÍCH VEDENÍ NELZE VYTYČOVAT ODMĚŘENÍM VZDÁLENOSTI NA VÝKRESE. PŘESNÉ VYTYČENÍ ZAJISTÍ DODAVATEL MONTÁŽÍ PŘI REALIZACI STAVBY U PŘÍSLUŠNÝCH SPRÁVCŮ PODZEMNÍCH VEDENÍ PŘED ZAHÁJENÍM ZEMNÍCH PRACÍ. PROJEKTANT NENESE ODPOVĚDNOST ZA NARUŠENÍ INŽENÝRSKÝCH SÍTÍ BĚHEM VÝSTAVBY.

## LEGENDA:

- stávající nadzemní vedení VN - holé
- stávající kabelové vedení VN
- stávající nadzemní vedení NN - holé
- stávající kabelové vedení NN
- nové kabelové vedení NN
- stávající nadzemní vedení NN - izolované
- nové nadzemní vedení NN - izolované
- uzemňovací pásek
- přípojková skříň pojistková stávající
- přípojková skříň pojistková nová
- PLYN STL - distribuční síť
- PLYN VTL - distribuční síť
- VODOVOD - distribuční síť, VaK Hodonín a.s.
- KANALIZACE - inženýrská síť, VaK Hodonín a.s.
- Kabel CETIN - inženýrská síť
- Kabel CETIN - venkovní vedení
- KABEL VEŘEJNÉHO OSVĚTLENÍ
- DEMONTOVANÉ NADZEMNÍ VEDENÍ NN
- 67/1 parcelní číslo (dotčená parcela)
- 67/1 parcelní číslo (sousední parcela)
- parcelní číslo
- hranice parcel stávající
- betonový stožár nový
- betonový stožár stáv.
- demontáž - betonový stožár stáv.
- rozpojovací skříň stávající
- nová rozpojovací skříň
- obrysy budov
- oplocení
- překop komunikace
- protlak pod komunikací
- žlab
- chránička
- uzemnění
- uzemnění se svodičí přepětí
- kabelová spojka

Základní údaje:

Prostory z hlediska úrazu el. proudem: nebezpečné
Střídavá síť NN: 3+ PEN, stříd., 50Hz, 400/230V/TN-C
Střídavá síť VN: 3, stříd., 50Hz, 22kV/IT

Námrazová oblast: I1

Návětrná oblast: II

Ochrana před nebezpečným dotykem živých částí rozvodných el. zařízení do 1000V i nad 1000V:
polohou, dle PNE 33 0000-1, čl. 3.2.2.1
izolací, dle PNE 33 0000-1, čl. 3.2.2.4

Ochrana před nebezpečným dotykem neživých částí v prost. nebezpečných:
na straně VN - zemněním, dle PNE 33 000-1, čl. 3.4.3.1
na straně NN - samočinným odpojením od zdroje, dle PNE 33 000-1, čl. 3.3.3.2
- polohou, dle PNE 33 000-1, čl. 3.3.2.1
- izolací, dle PNE 33 000-1, čl. 3.3.2.3

Vnější vlivy působící na rozvodná zařízení distribuční a přenosové soustavy:
stanovuje PNE 33 0000-2, tabulka č. 5 a č. 6

Všechny podzemní inženýrské sítě jsou zakresleny orientačně.

Před zahájením zemních prací je nutno zabezpečit vytýčení sítí dotčených stavbou energetického zařízení.

Investor je povinen zajistit přesné označení všech inženýr. sítí na povrchu dle ustanovení

Vyhl. č. 10/74 Sb. o geodetických pracích ve výstavbě před zahájením výkopových prací

S / Z / V / J

AUTORIZACE:

Digitálně podepsal Ing. Miroslav Zemánek
Datum: 2026.09.15 10:07:08 +02'00'

| | | | |
|---|---|---|---|
| VYPRACOVAL | ING. ROKYTOVÁ E. | ZOD. PROJEKTANT | ING. ZEMÁNEK M. |
| ZHOTOVITEL PD | M PLUS ELEKTRO S.R.O., BORŠICE 759, 687 09 BORŠICE | | |
| KRAJ | JIHOMORAVSKÝ | OKRES | HODONÍN |
| KATASTR. ÚZEMÍ | DRAŽŮVKY | | |
| MÍSTO STAVBY | DRAŽŮVKY | | |
| STAVEBNÍK | EG.D s.r.o. | LIDICKÁ 1873/36, 602 00 BRNO | |
| NÁZEV STAVBY | Dražůvky, rozš. NN, Vaverka K97 | | |
| NÁZEV VÝKRESU | Koordinační situační výkres | | |

| | |
|---|---|
| Č. STAVBY: | 1030102400 |
| DATUM: | 06-2026 |
| FORMÁT: | A3 |
| STUPEŇ PD: | DSP |
| MĚŘÍTKO: 1:250 | Č. VÝKRESU: C3 |